


Grunmynd 1:100

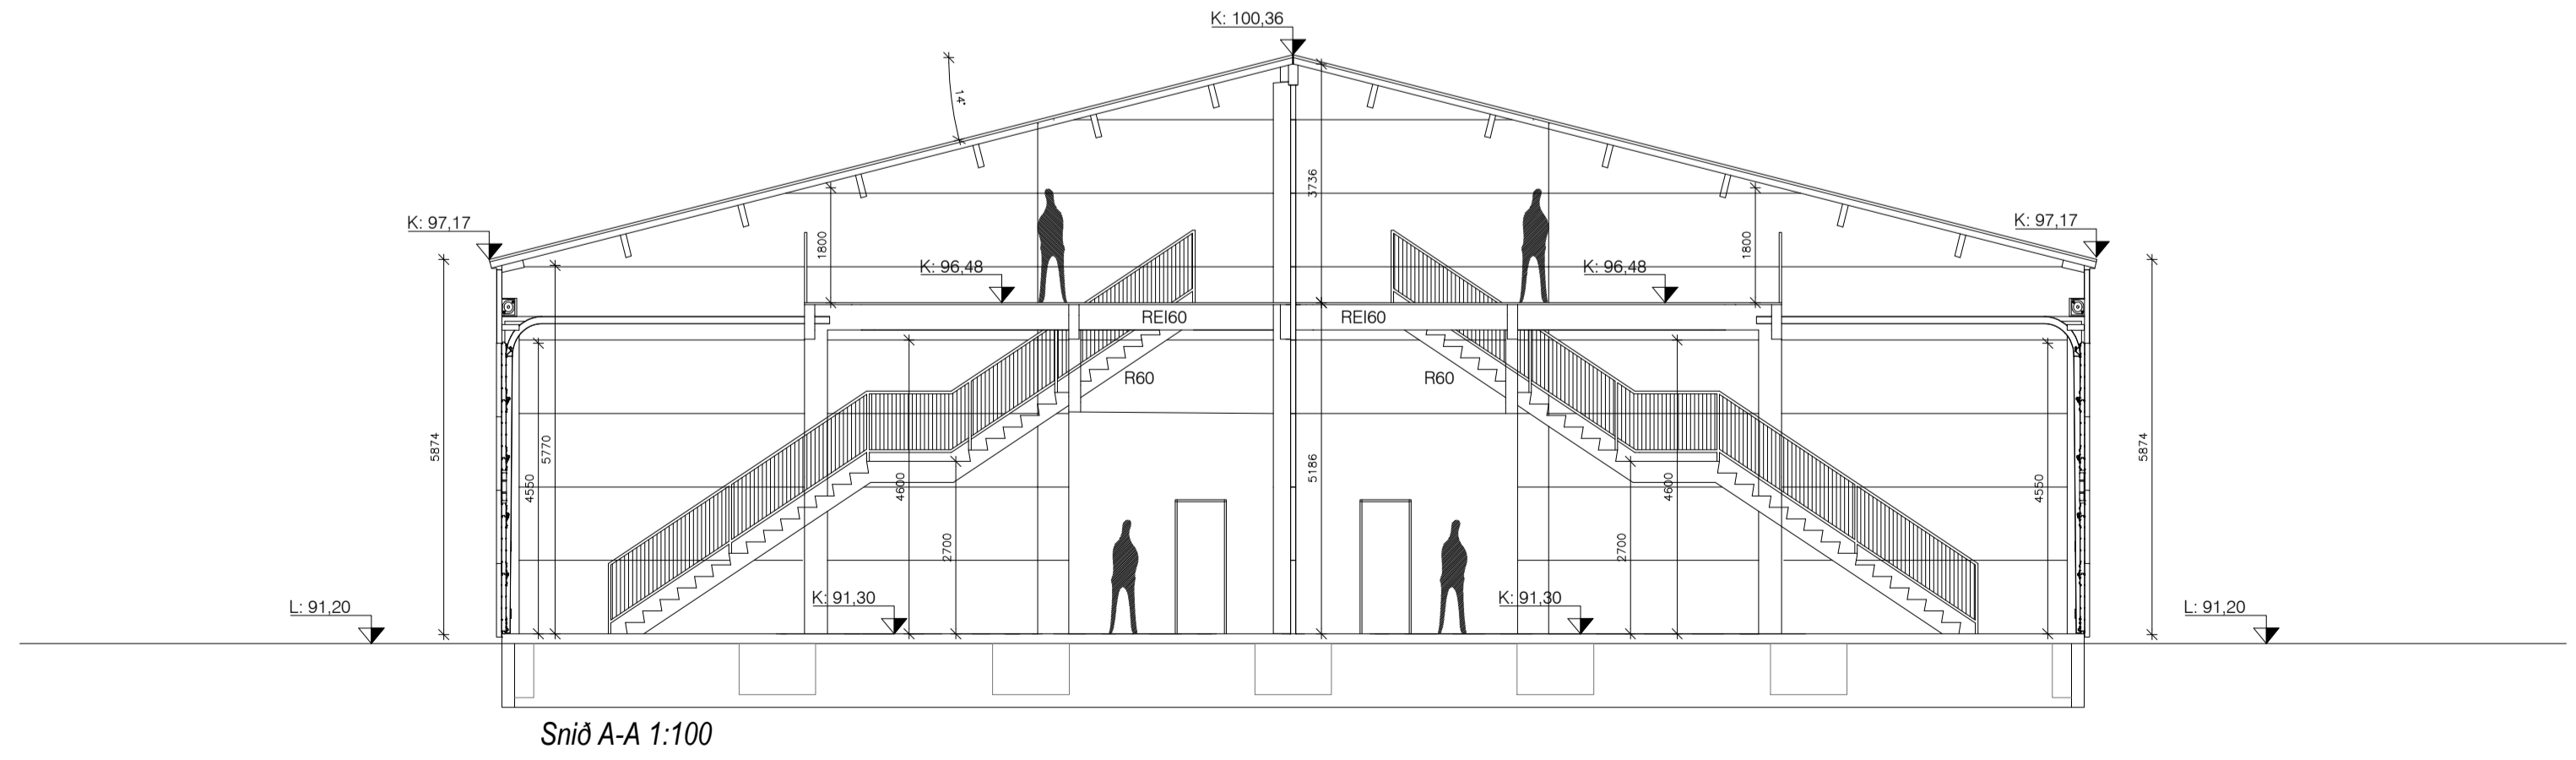

Snið A-A 1:100

- HELSTU TÁKN:
- LR = LOFTRÆSTING
 - GN = GÖLFNÍÐURFALL
 - HL = HANDLAUG
 - SV = SKOLVASKUR
 - R = REYKSKYNNARI
 - SL = HANDSLÖKKVITÆKI-BRUNASLANGA
 - BO = BRUNAOP
 - EI 60 = BRUNAHÓLFANDI VEGGR
 - K = HÆDARKÓTI BYGGINGAR
 - L = HÆD LANDS
 - NLR= NATTÚRULEG LOFTRÆSTING
 - VLR= VÆLVEAN LOFTRÆSTING
 - PNF= ÞAKNÍÐURFALL

BREYTINGAR		
Dags	Skýring	Gerð af
06.06.2023	WC breitt málá við algilda hönnun	GHR
06.06.2023	Greinatöflur settar inn ásamt heimtaug	GHR
06.06.2023	Rýmsnúmer breitt	GHR


VERK:
Desjamýri 13
Aðalteikningar

Grunmynd og snið


TEIKNING: **A - 001**

KVARÐI: 1:100	BLS STÆRD: A1	DAGS: 05.05.2023
------------------	------------------	---------------------

Teikni-og tæknipjónustan TOGT ehf
 Hraðastaðavegur 11 - 271 Mosfellsbæ - Sími 8933022 - togt@togt.is
 Guðmundur Hreinsson 051067-5099 Byggingaræðingur bs.c
 TERNNAÐ: SAMBYGGT: *Guðmundur Hreinsson*

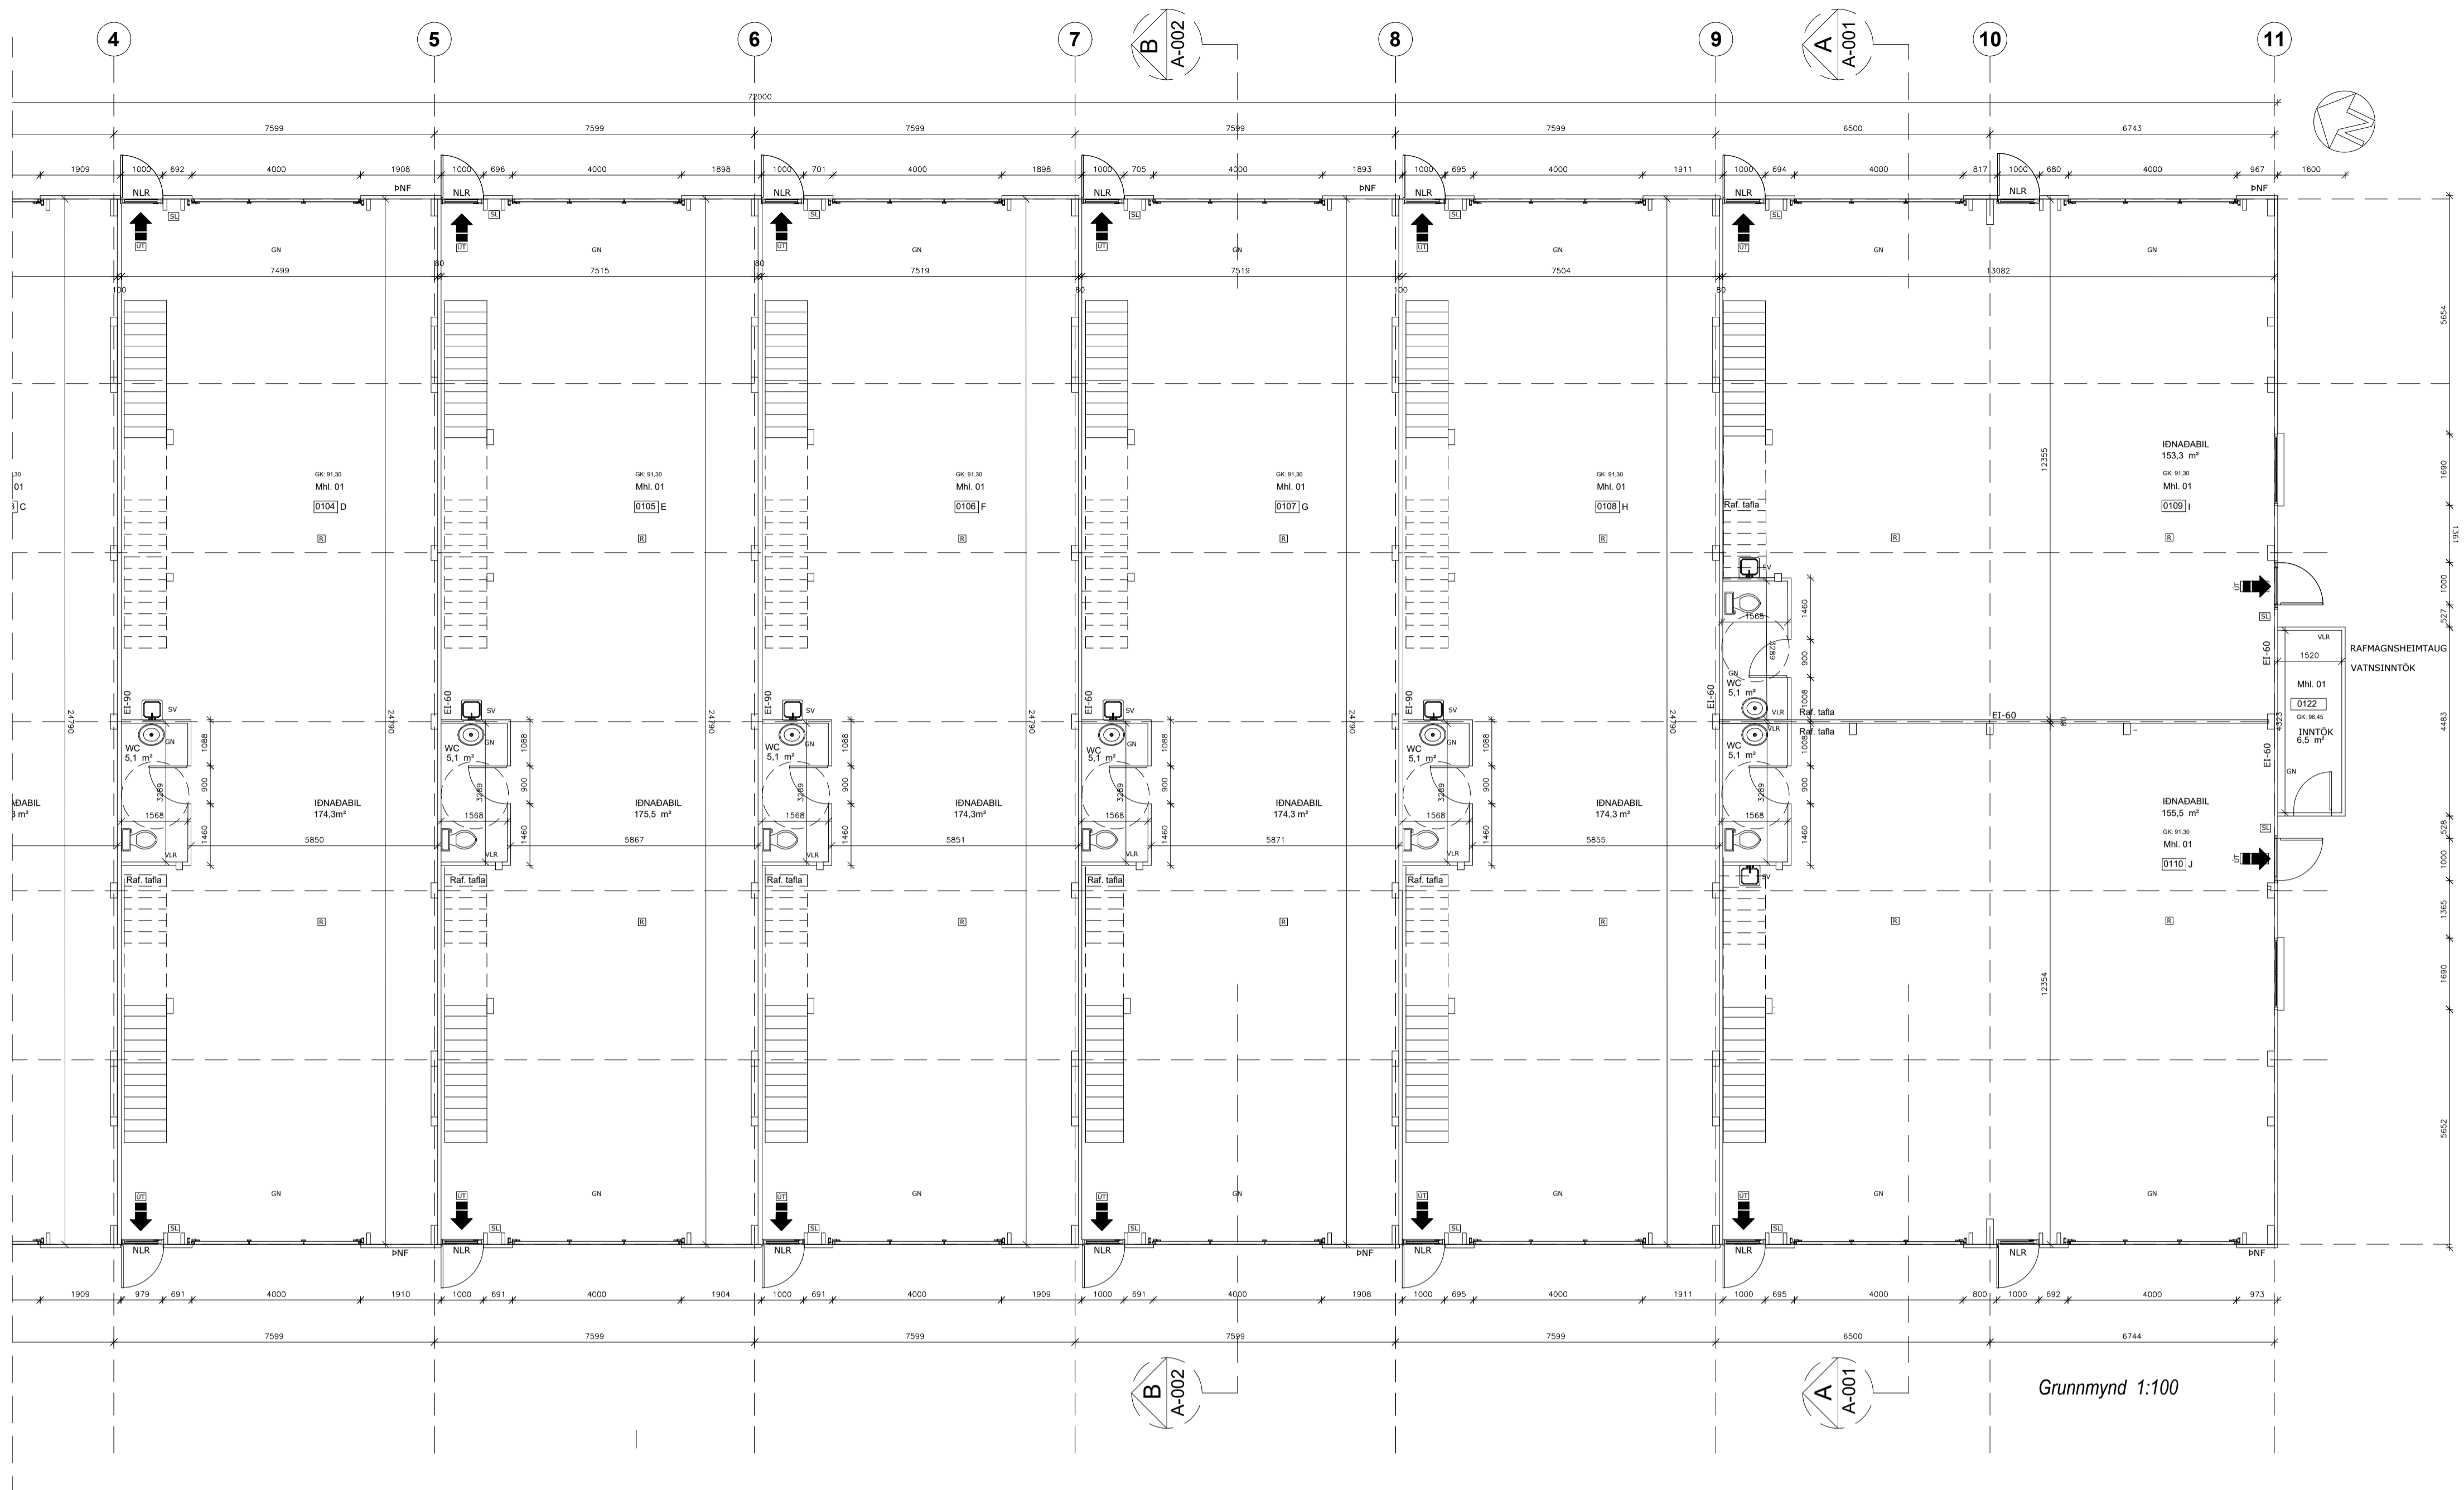

Grunnmynd 1:100

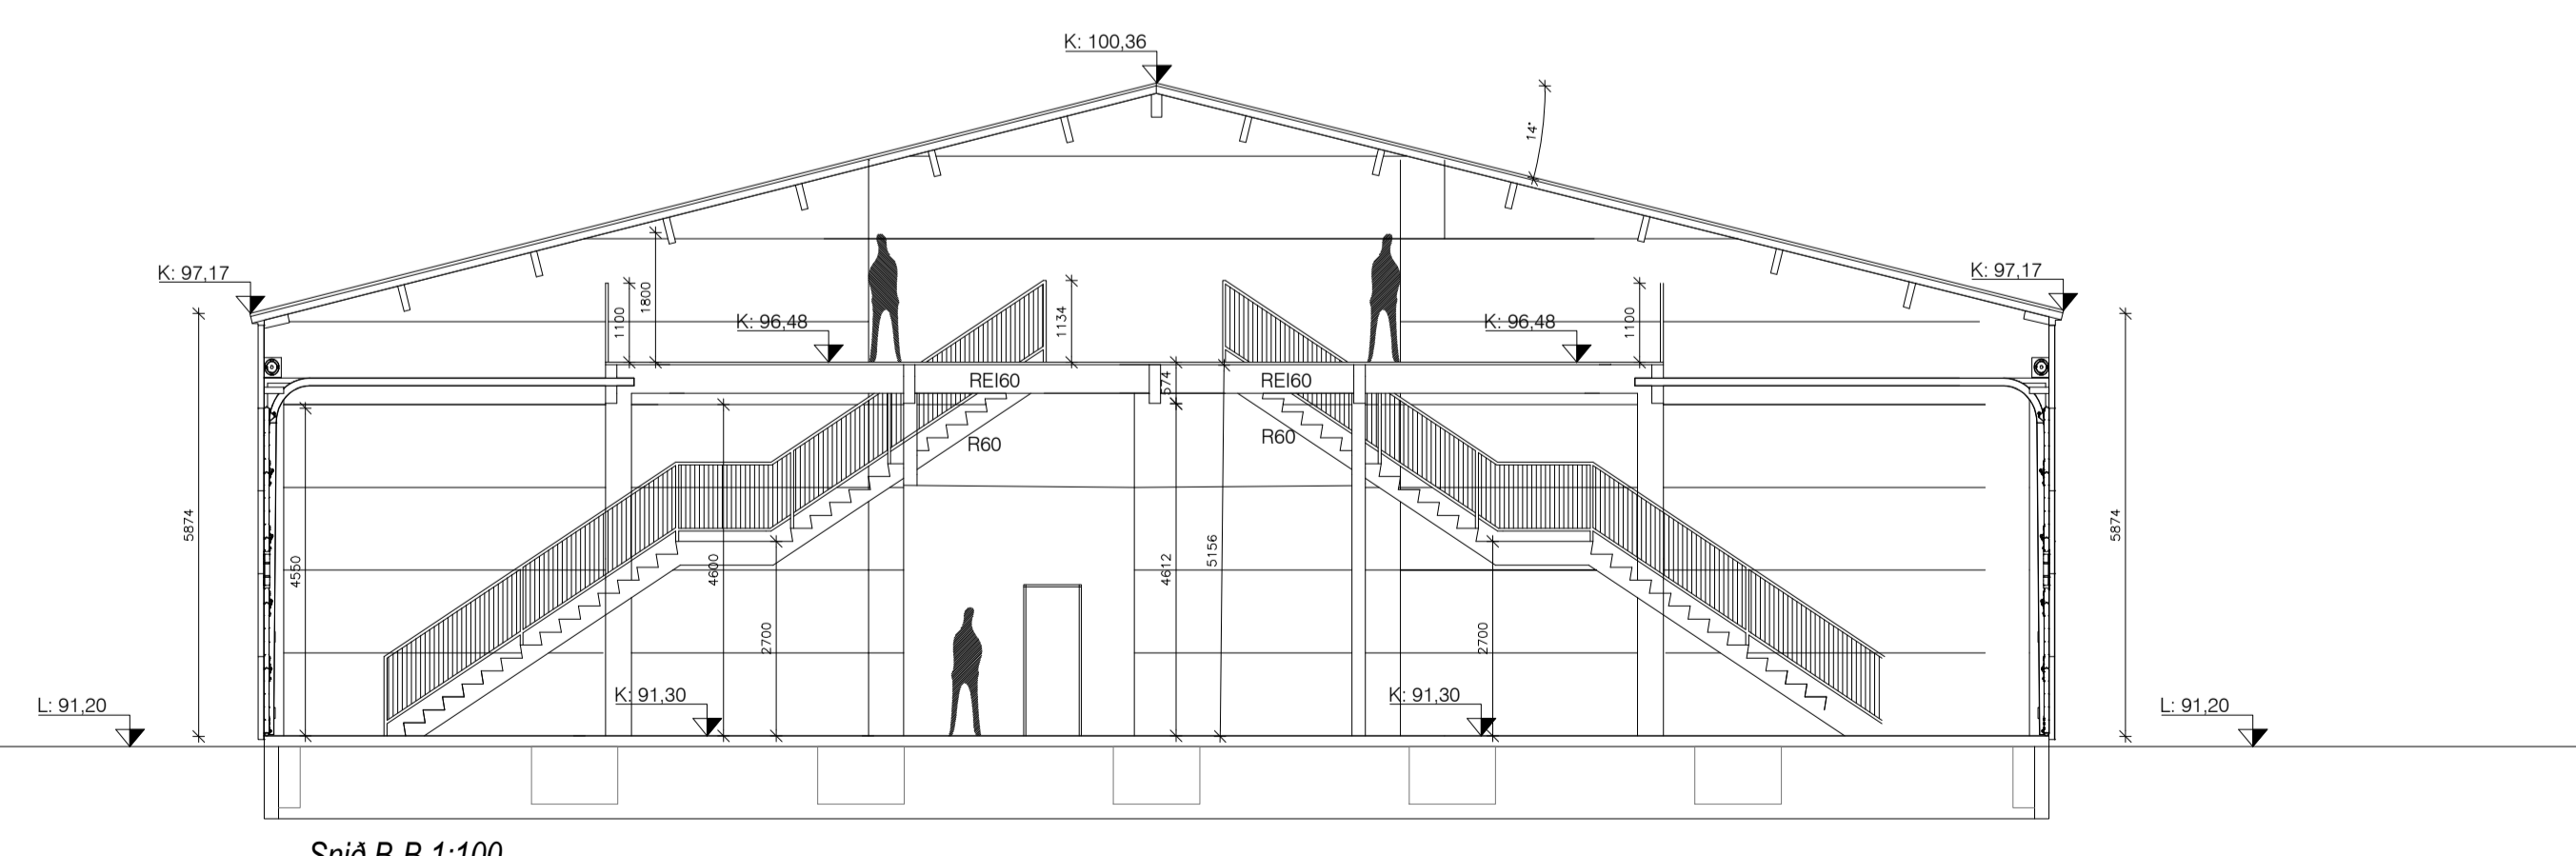

Snið B-B 1:100

- HELSTU TÁKN:
- LR = LOFTRÆSTING
 - GN = GÖLFNDURFALL
 - HL = HANDLAUG
 - SV = SKOLVASKUR
 - R = REYKSKYNJARI
 - SL = HANDSLÖKKVITÆKI-BRUNASLANGA
 - BO = BRUNAOÞ
 - EI 60 = BRUNAHÖLFANDI VEGGIR
 - K = HÆÐARKÓTI BYGGINGAR
 - L = HÆÐ LANDS
 - NLR = NÁTTÚRULEG LOFTRÆSTING
 - VLR = VÉLRÆAN LOFTRÆSTING
 - PNF = ÞAKNDURFALL


BREYTINGAR		
Dags	Skýring	Gest af
06.06.2023	WC breitt mäsá við algilda hönnun	GHR
06.06.2023	Greinaðöflur settar inn ásamt heimauga	GHR
06.06.2023	Rýmisnúmer setti í inntaksrými og númerum breitt	GHR

VERK:
Desjamýri 13
Aðalteikningar

Grunnmynd og snið
 TEIKNING: **A - 002**



KVARDI: 1:100	BLS STÆRD: A1	DAGS: 05.05.2023
------------------	------------------	---------------------

Teikni- og tæknipjónustan TOGT ehf
 Hraðastaðavegur 11 - 271 Mosfellsbæ - Sími 8933022 - togt@togt.is
 Guðmundur Hreinsson 051067-5099 Byggingarfræðingur bs.c
 TERNNAÐ: SAMBYKKT: *Guðmundur Hreinsson*

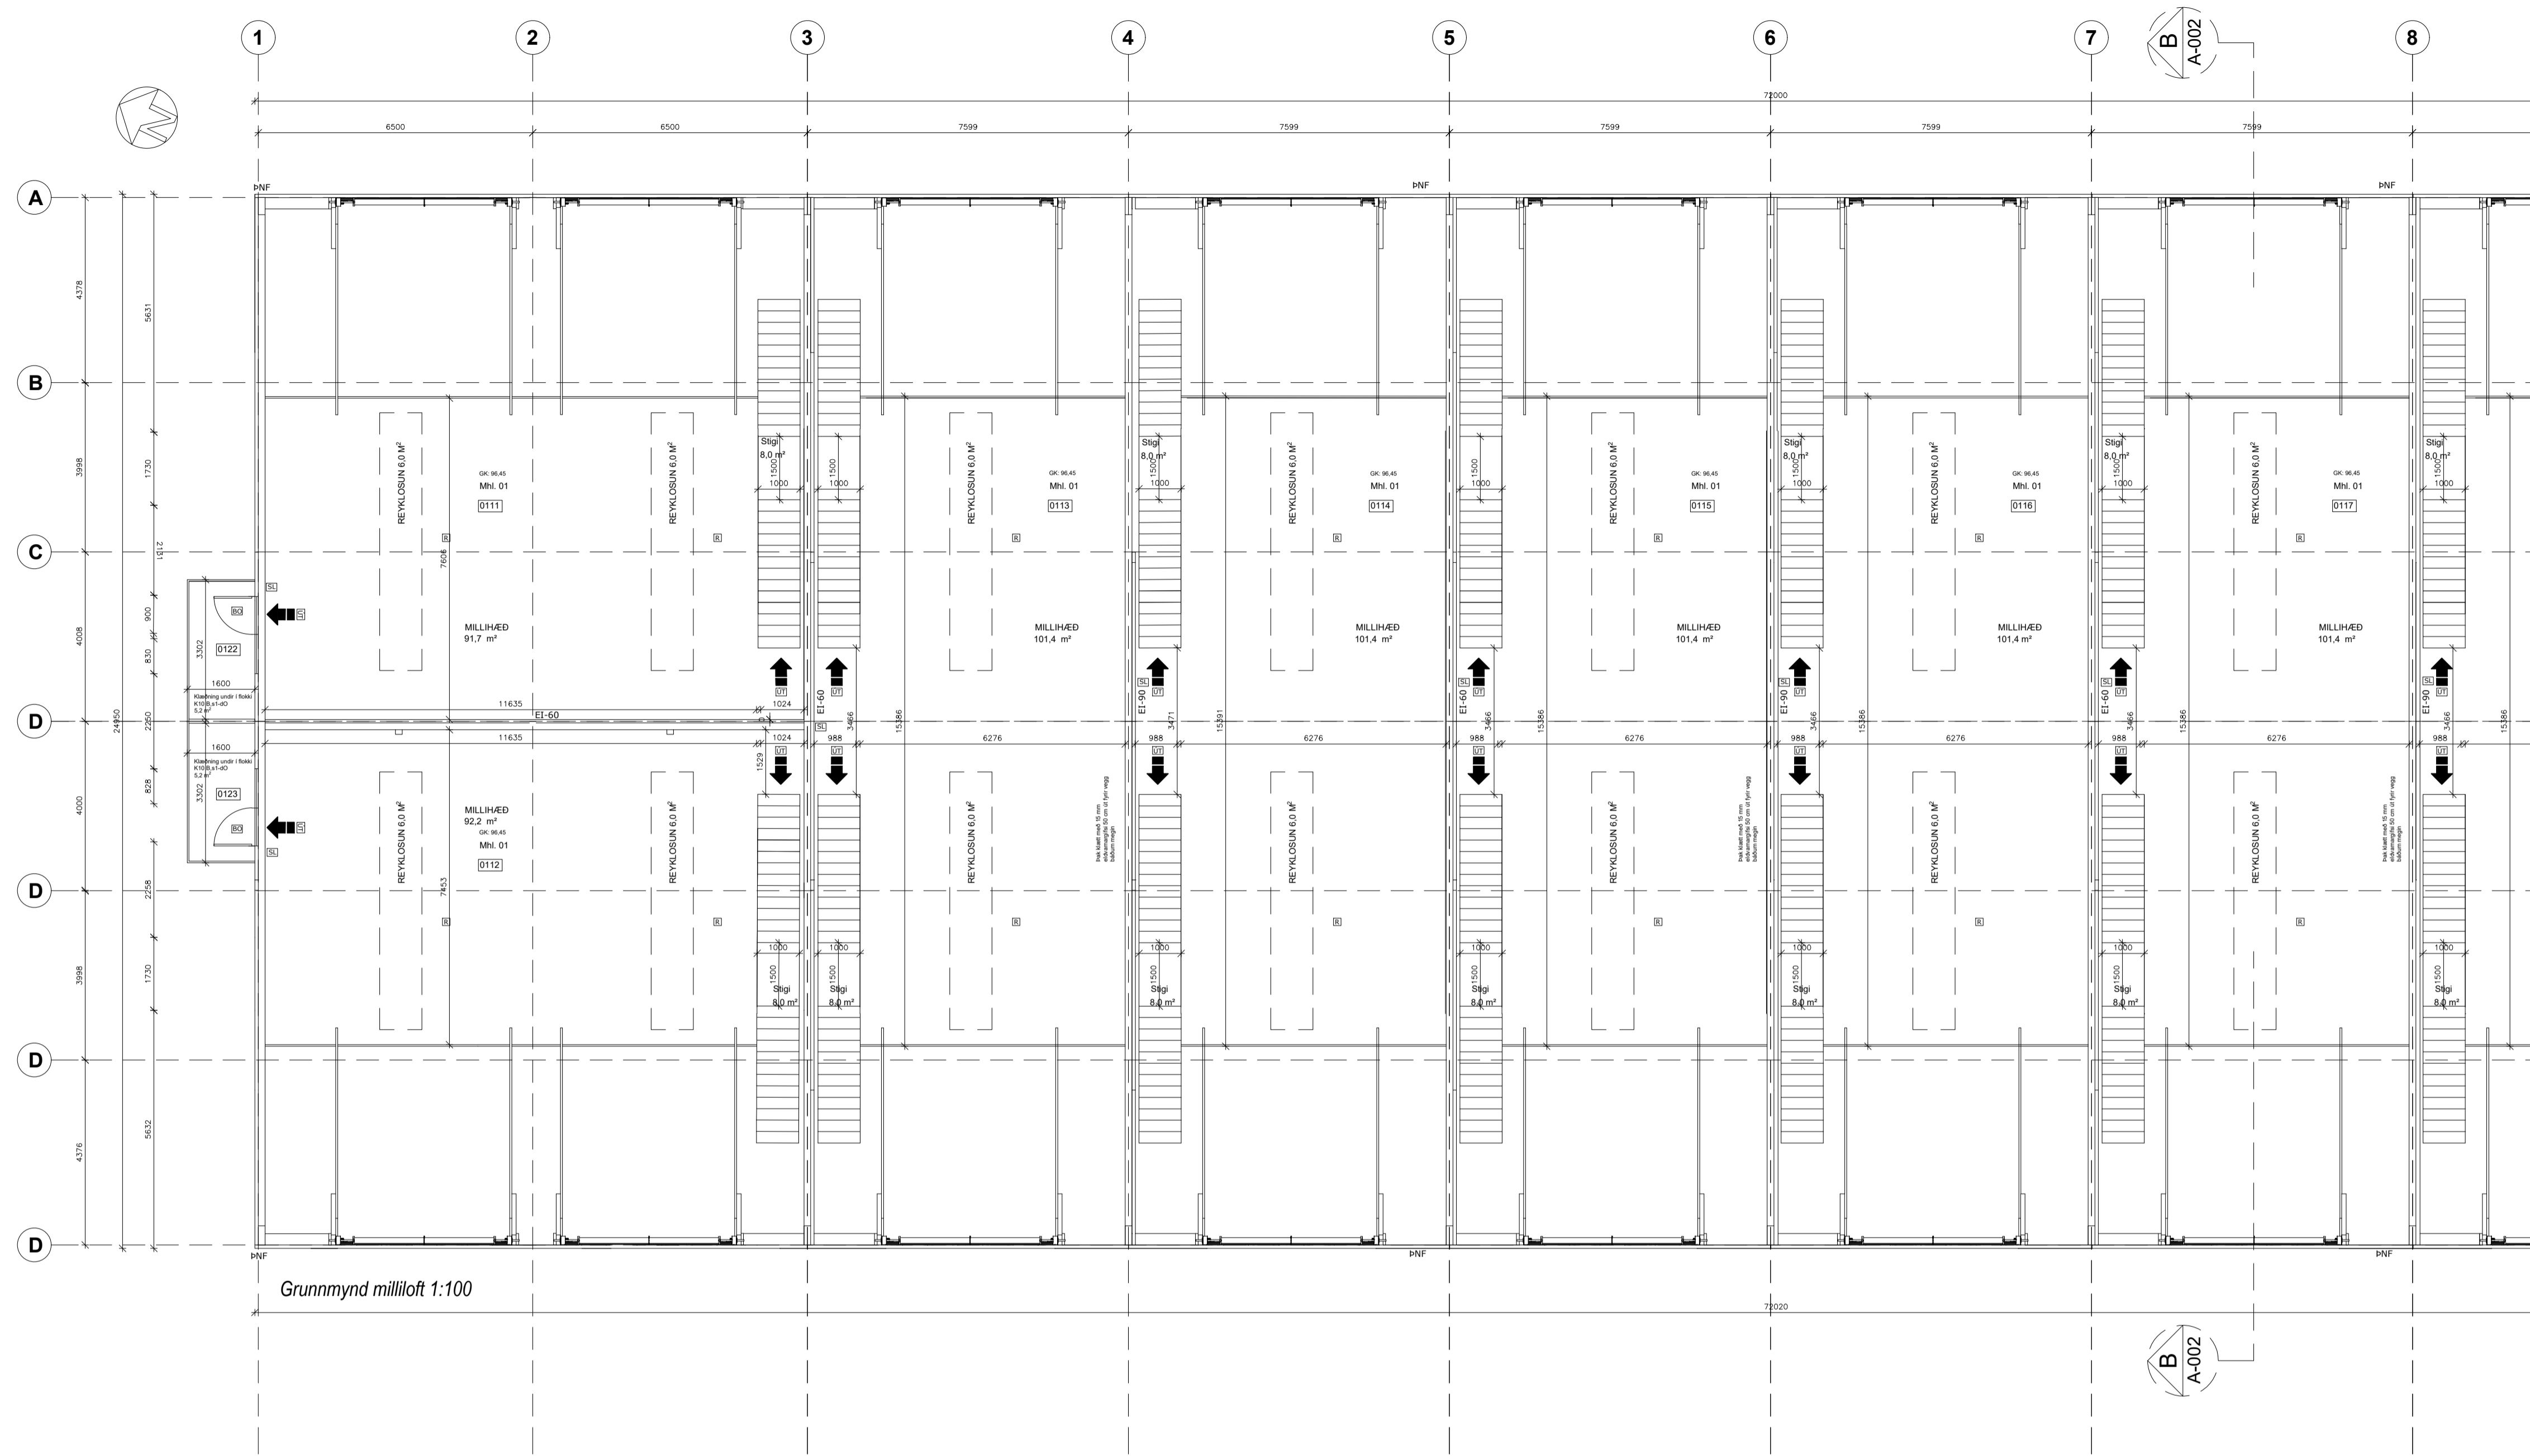


Grunnmynd milli loft 1:100

L: 91.35

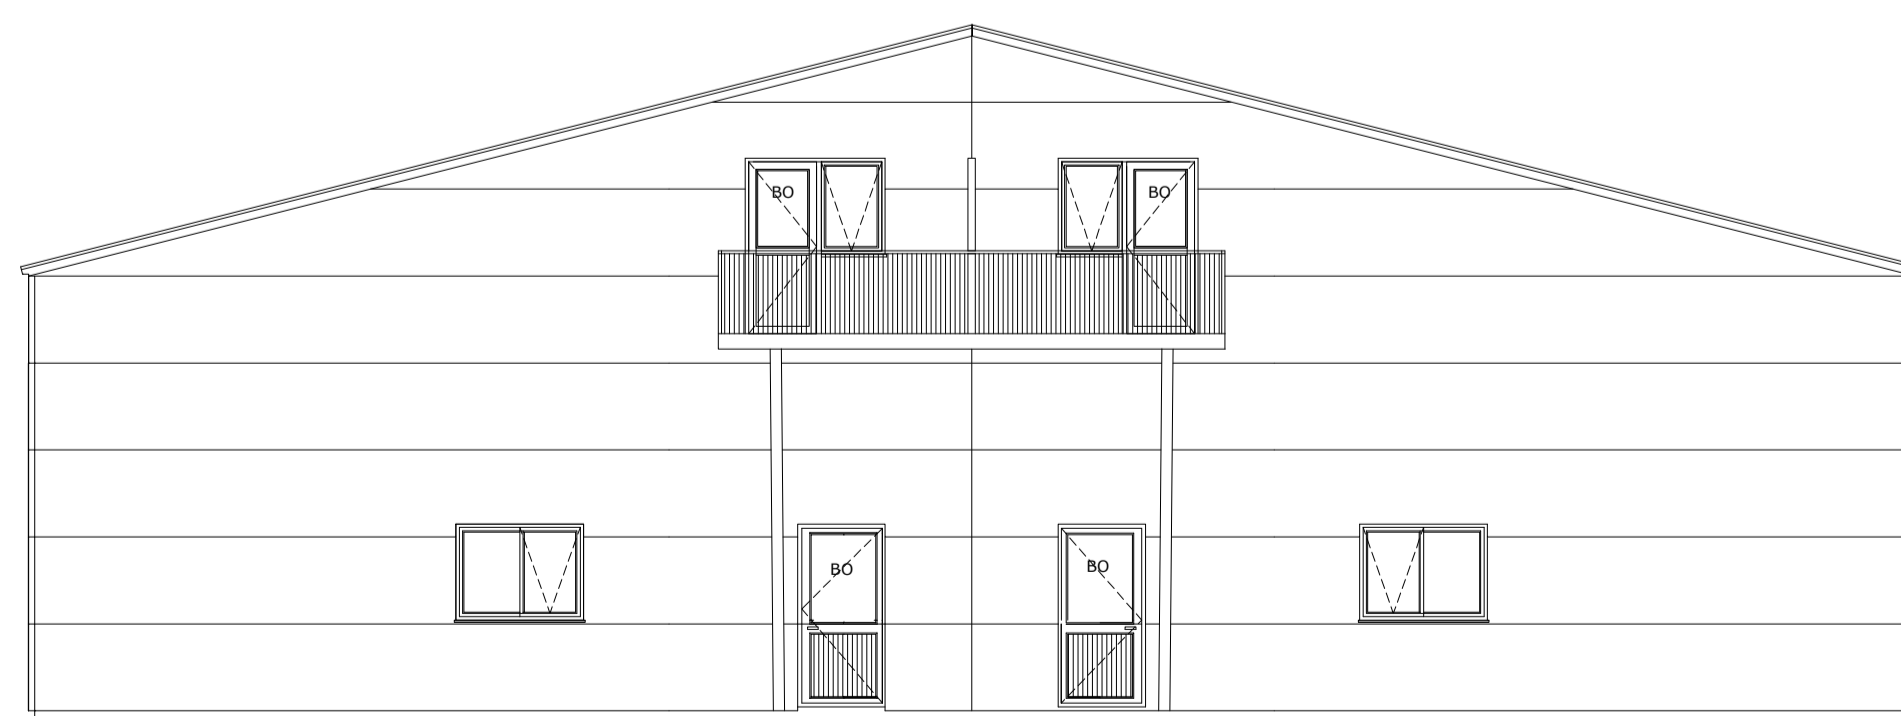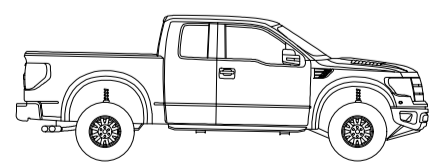

Nordur 1:100

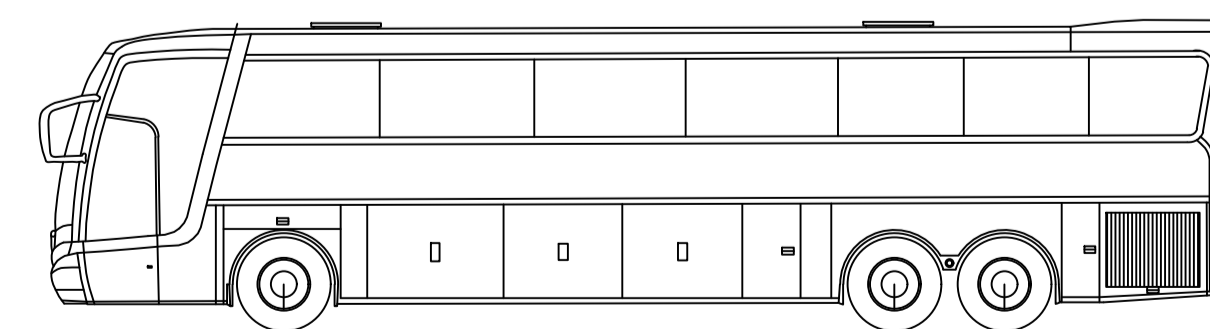

- HELSTU TÁKN:
- LR = LOFTRÆSTING
 - GN = GÖLFNIDURFALL
 - HL = HANDLAUG
 - SV = SKOLVASKUR
 - R = REYKSKYNNJARI
 - SL = HANDSLÖKKVITÆKI - BRUNASLANGA
 - BO = BRUNAOP
 - EI 60 = BRUNAHÖLFANDI VEGGIR
 - K = HÆDARKÓTI BYGGINGAR
 - L = HÆD LANDS
 - NLR = NÁTTÚRULEG LOFTRÆSTING
 - VLR = VÉLREAN LOFTRÆSTING
 - DNF = ÞAKNIDURFALL

BREYTINGAR:		
Dags:	Skilyng:	Geð af:
06.06.2032	Greinatöflur settar inn ásamt heimatug	GHR
06.06.2032	Rýmisnúmer breitt og númer sett á svalir	GHR


VERK:
Desjamýri 13
Aðalteikningar

Grunnmynd og útlit



TEIKNING: **A - 003**

KVARDI: 1:100	BLS STÆRD: A1	DAGS: 05.05.2023
------------------	------------------	---------------------

Teikni-og tækniþjónustan TOGT ehf
Hradastaðavegur 11 - 271 Mosfellsbæ - Sími 8933022 - togt@togt.is
Guðmundur Hreinsson 051067-5099 Byggingarfræðingur b.e.c
TEKNAÐ: SAMBYKKT: *Guðmundur Hreinsson*

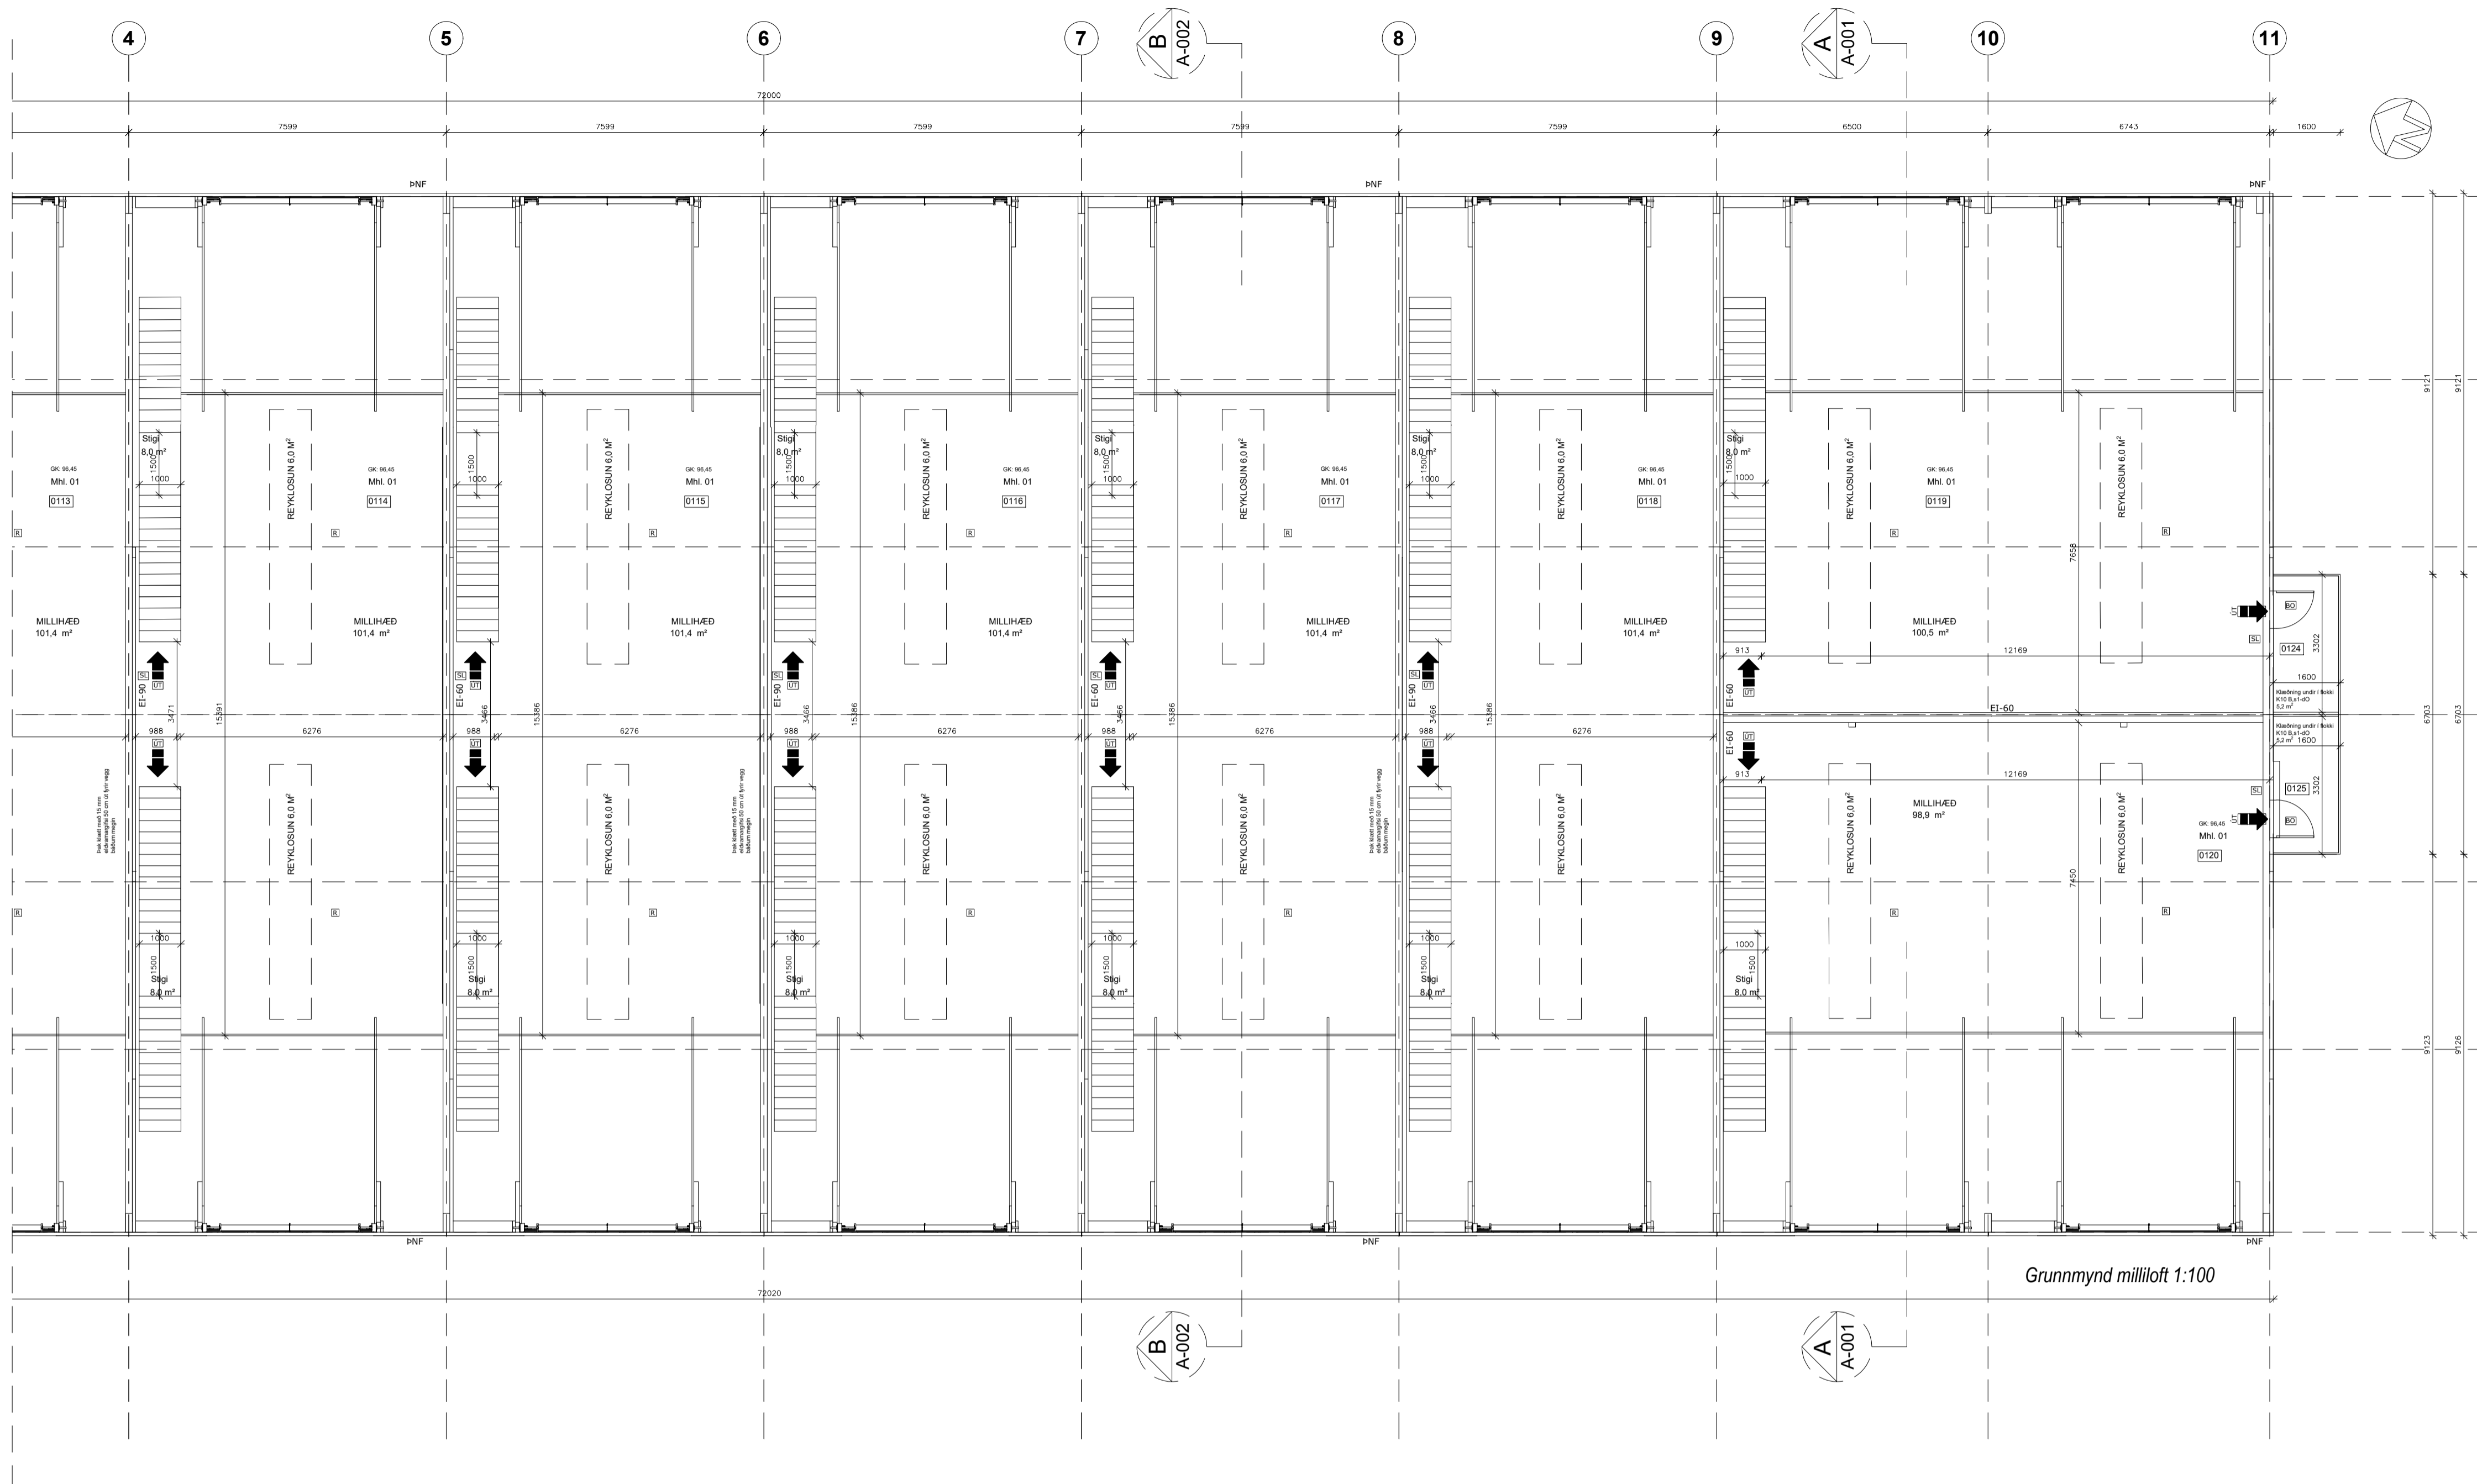

Grunnmynd milliloft 1:100

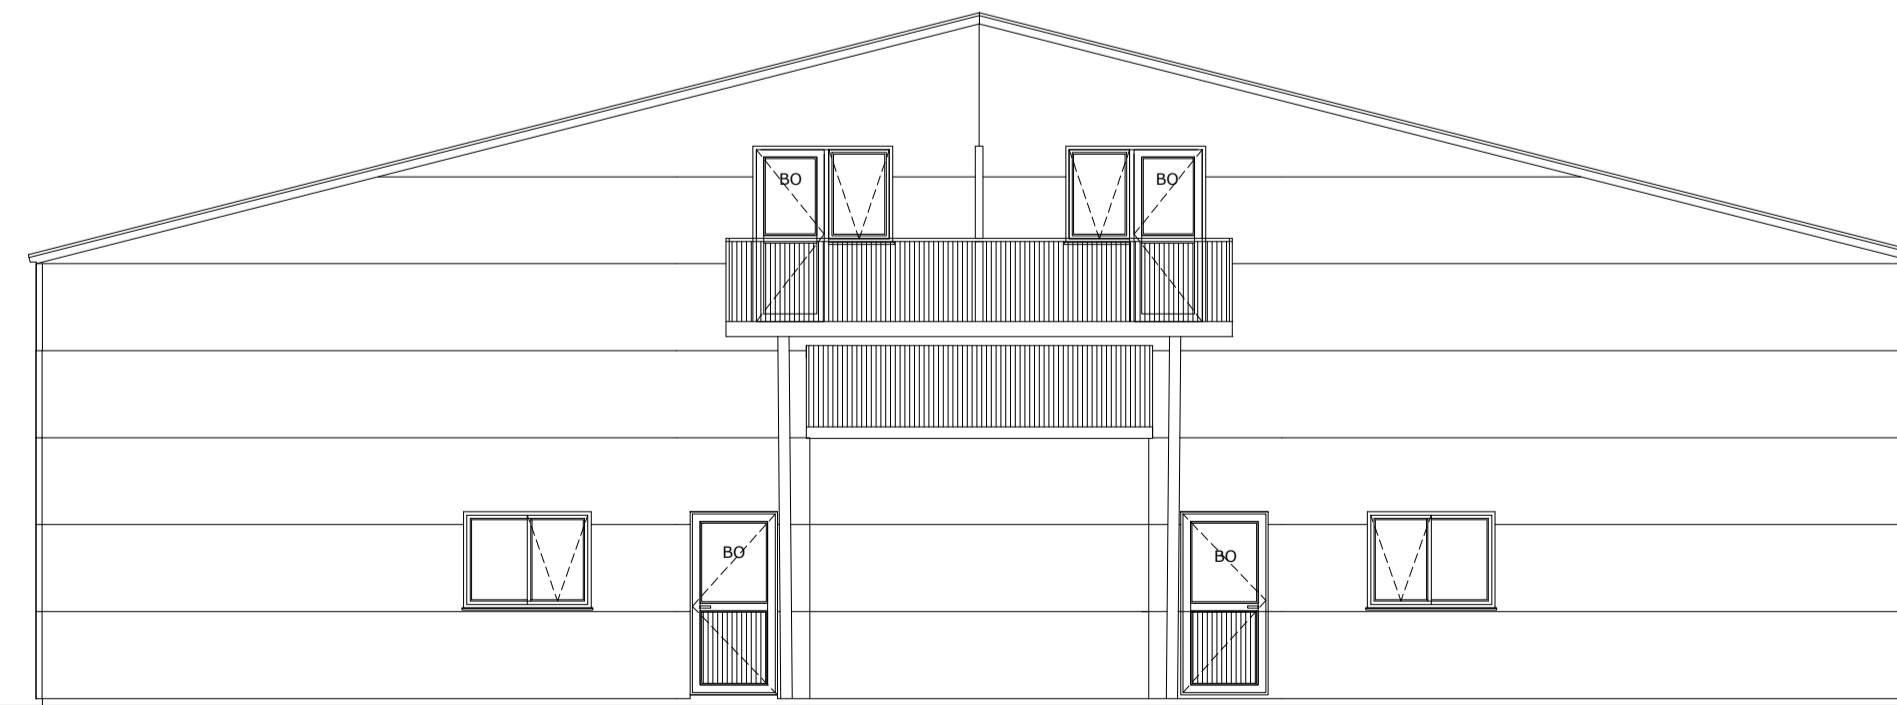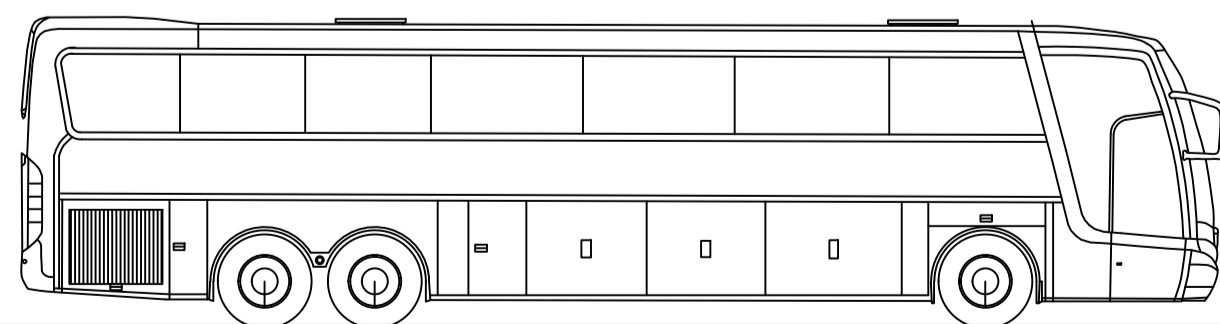

Súður 1:100

HELSTU TÁKN:

- LR = LOFTRÆSTING
- GN = GÓLFNIDURFALL
- HL = HANDLAUG
- SV = SKOLVASKUR
- R = REYSKYNJARI
- SL = HANDSLÖKKVIÐÆKI - BRUNASLANGA
- BO = BRUNAOP
- EI 60 = BRUNAHÓLFANDI VEGGIR
- K = HÆDARKÓTI BYGGINGAR
- L = HÆD LANDS
- NLR= NÁTTÚRULEG LOFTRÆSTING
- VLR= VÉLRÆAN LOFTRÆSTING
- DNF= ÞAKNIDURFALL

BREYTINGAR		
Dags:	Skilyng:	Geð af:
06.06.2032	Rýminúmer breitt og númer sett á svalir	GHR
06.06.2032	Skilgreining á frágangi á lóðarmörkum	GHR

VERK:
Desjamýri 13
Aðalteikningar

Grunnmynd og útlit

TEIKNING: **A - 004**

KVARÐI: 1:100	BLS STÆRD: A1	DAGS: 05.05.2023
------------------	------------------	---------------------


Teikni-og tæknipjónustan TOGT ehf
Hraðastaðavegur 11 - 271 Mosfellsbæ - Sími 8933022 - togt@togt.is
Guðmundur Hreinsson 051067-5099 Byggingarfræðingur b.s.c.

TEKNAÐ: *Guðmundur Hreinsson*


Steyptur eða
hláðinn
stöðveggrur á
lóbarmörkum

L: 89,63


L: 88,15

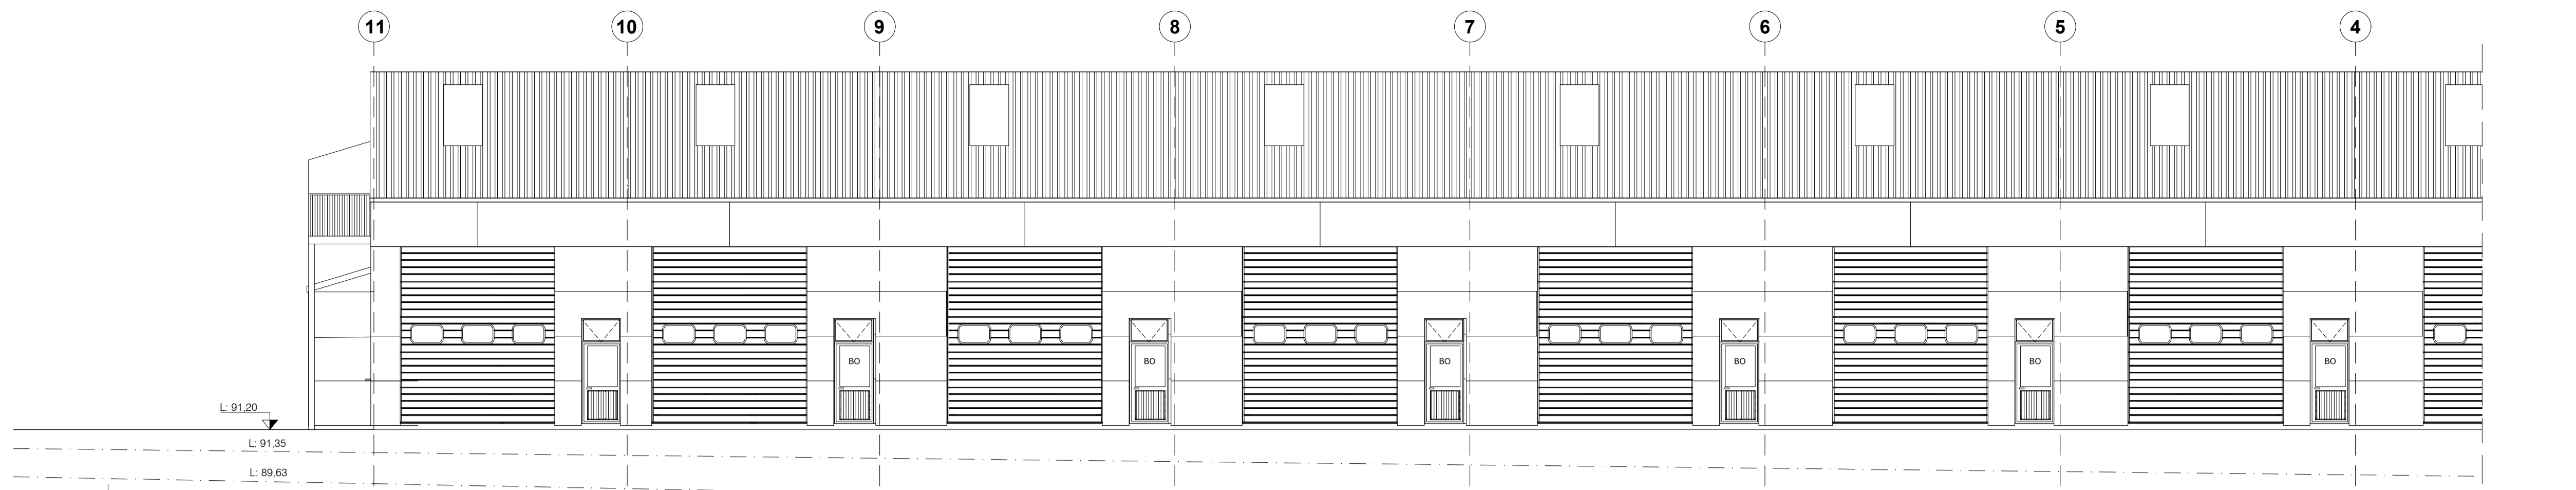


Austur 1:100

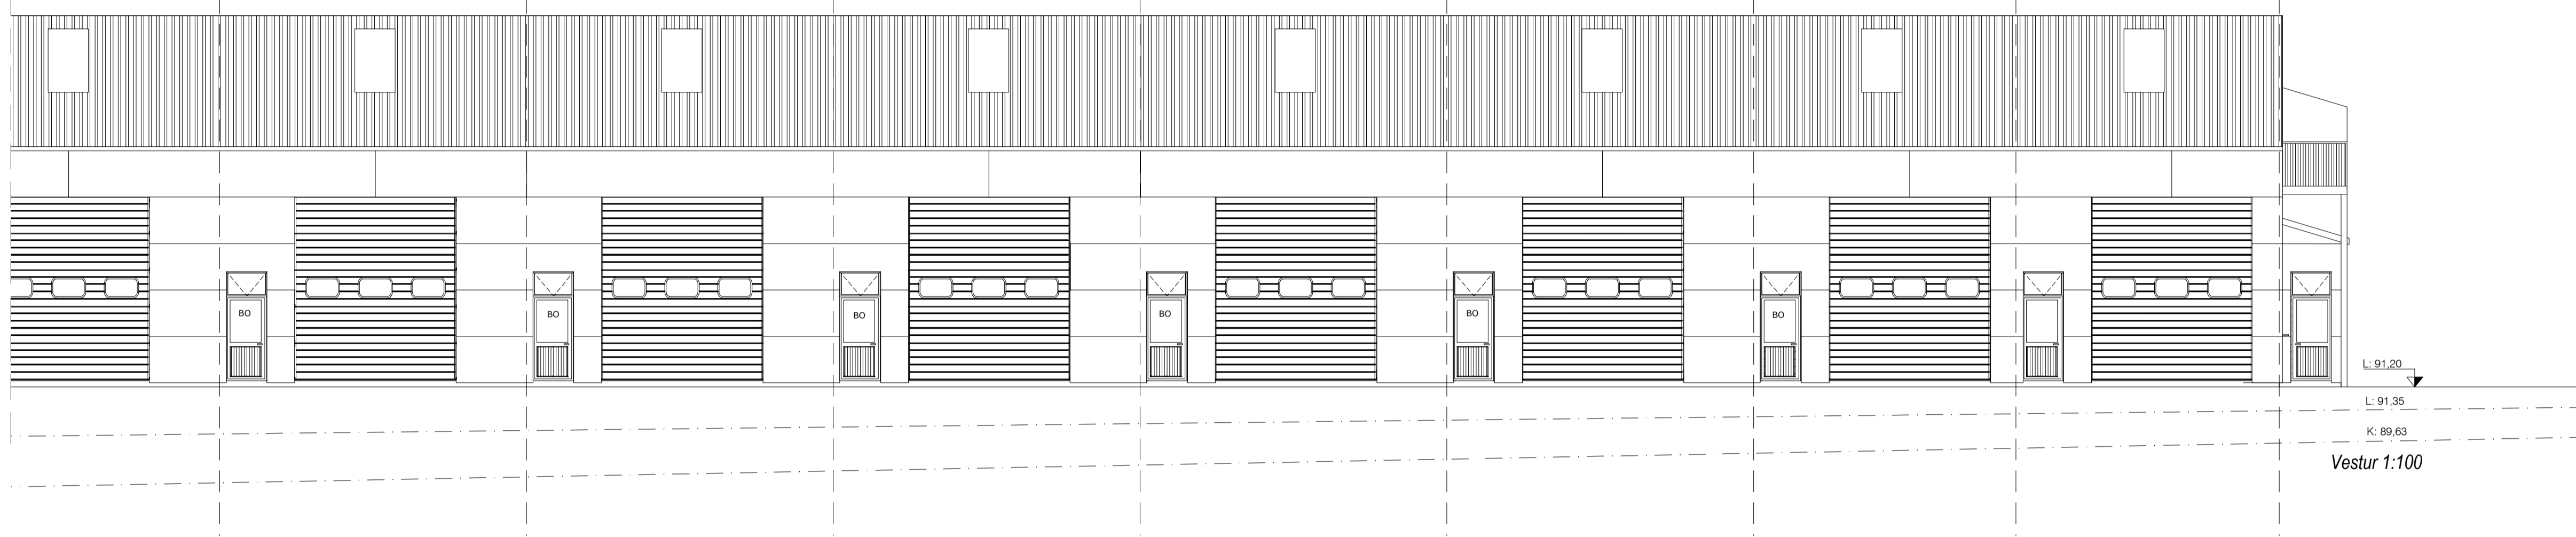

Vestur 1:100

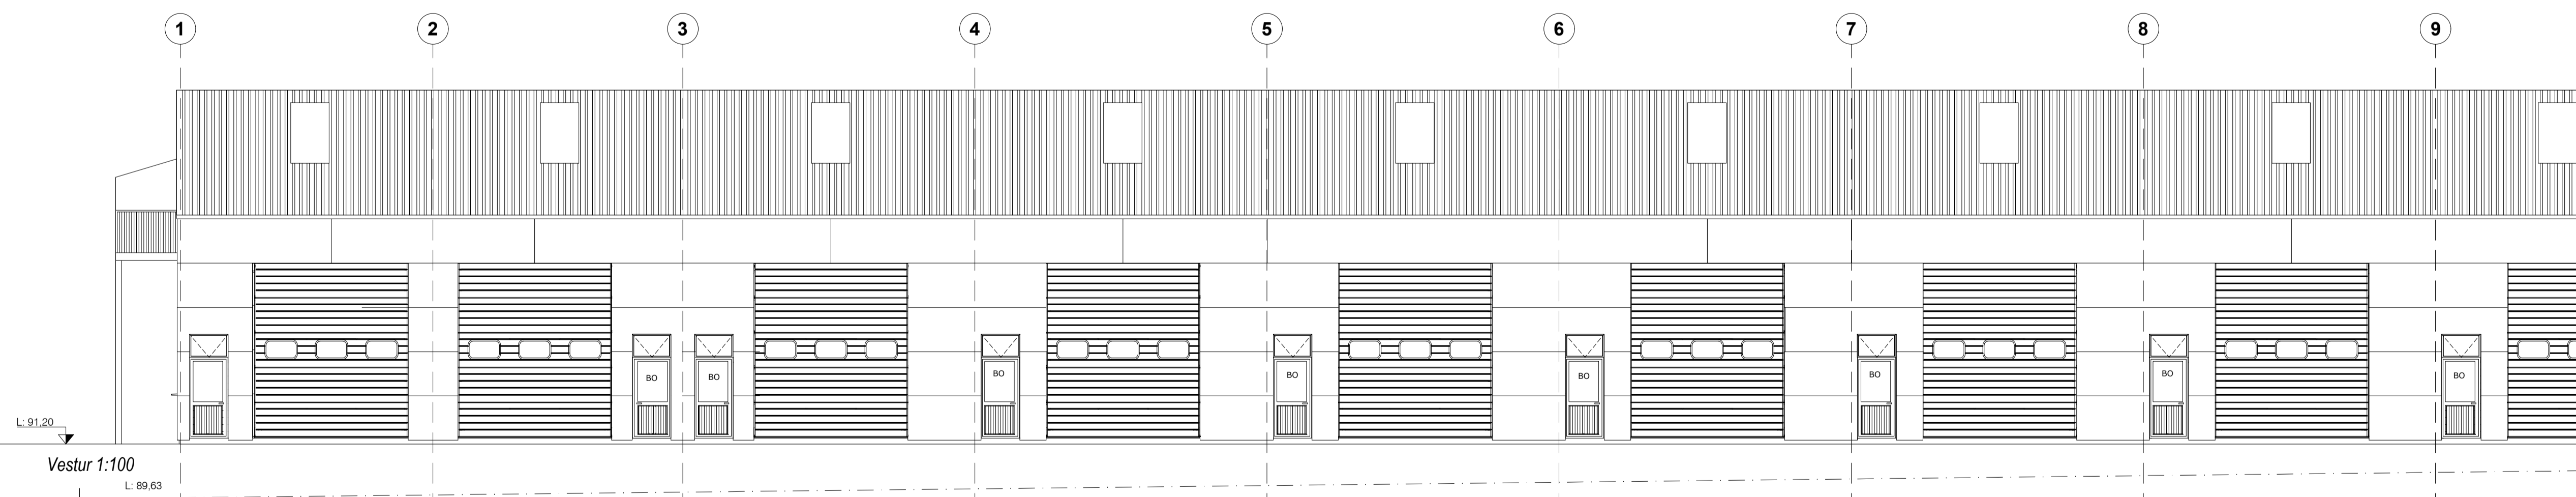

Vestur 1:100

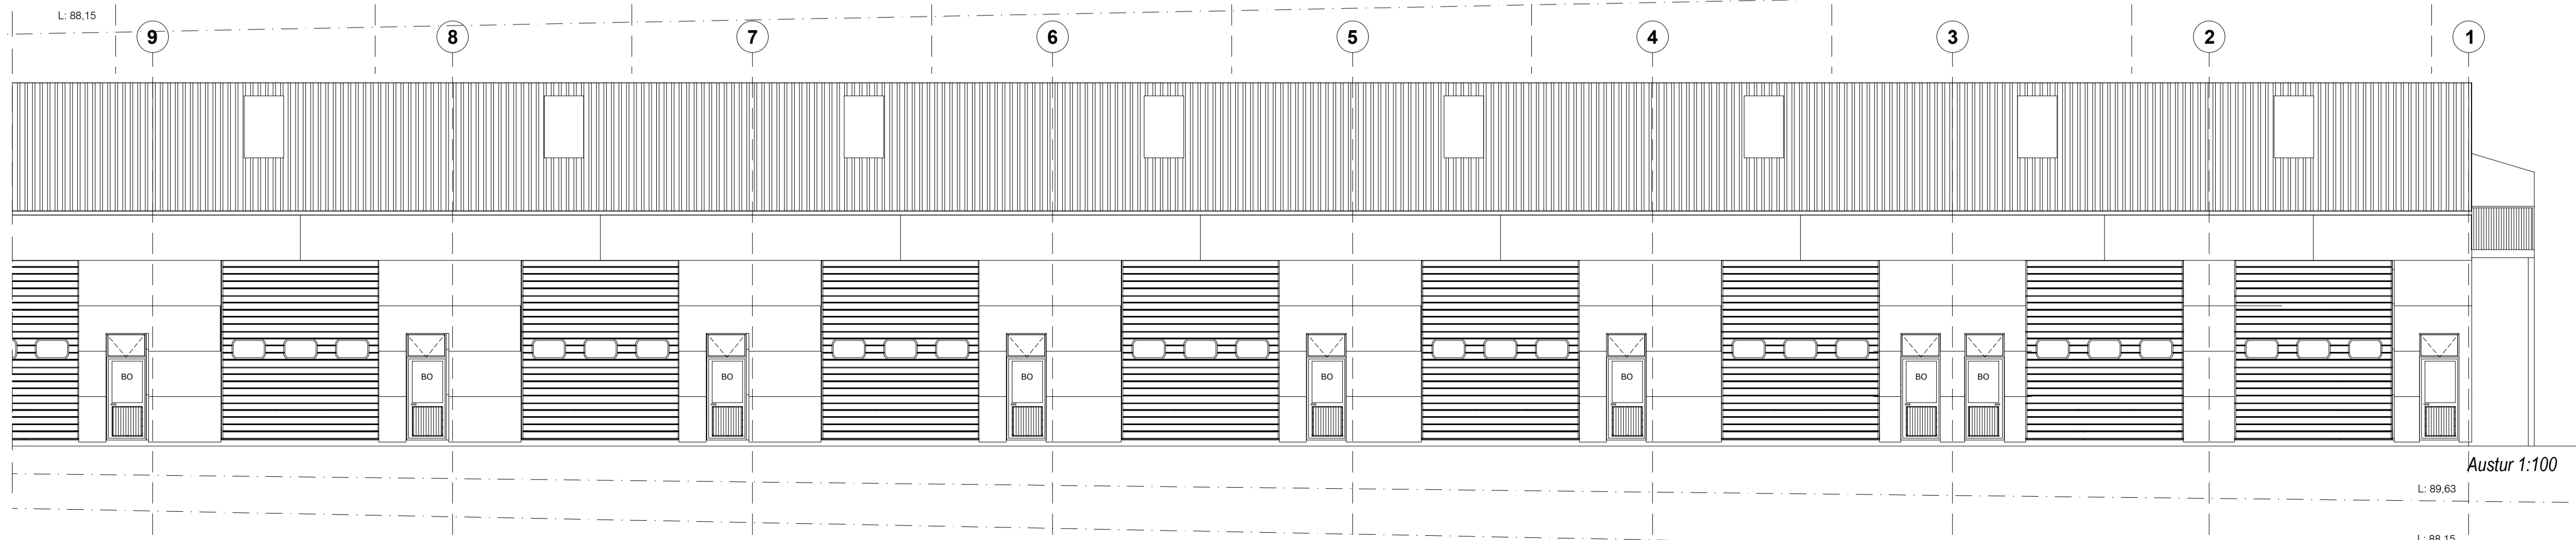

Austur 1:100

BREYTINGAR:		
Dags:	Skýping:	Deis af:
00.00.2021	Texti	GHR

VERK:
Desjamýri 13
Aðalteikningar

Útlit langhlíðar

TEIKNING: **A - 005**

KVARDI: 1:100	BLS STÆRD: A1	DAGS: 05.05.2023
------------------	------------------	---------------------

Teikni-og tækniþjónustan TOGT ehf
Hraðastaðavegur 11 - 271 Mosfellsbæ - Sími 8933022 - tog@togt.is
Guðmundur Hreinsson 051067-5099 Byggingarfræðingur B.S.C

TEKNAÐ: SAMBYKKT: *Guðmundur Hreinsson*

