



**1.hæð**  
mkv: 1 : 100

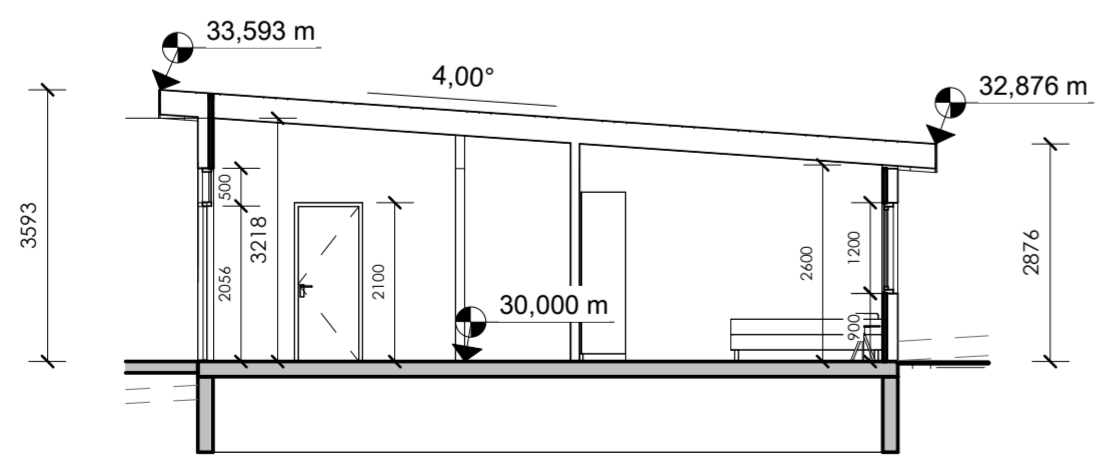

**Aðaluppdráttur B**  
mkv: 1 : 100

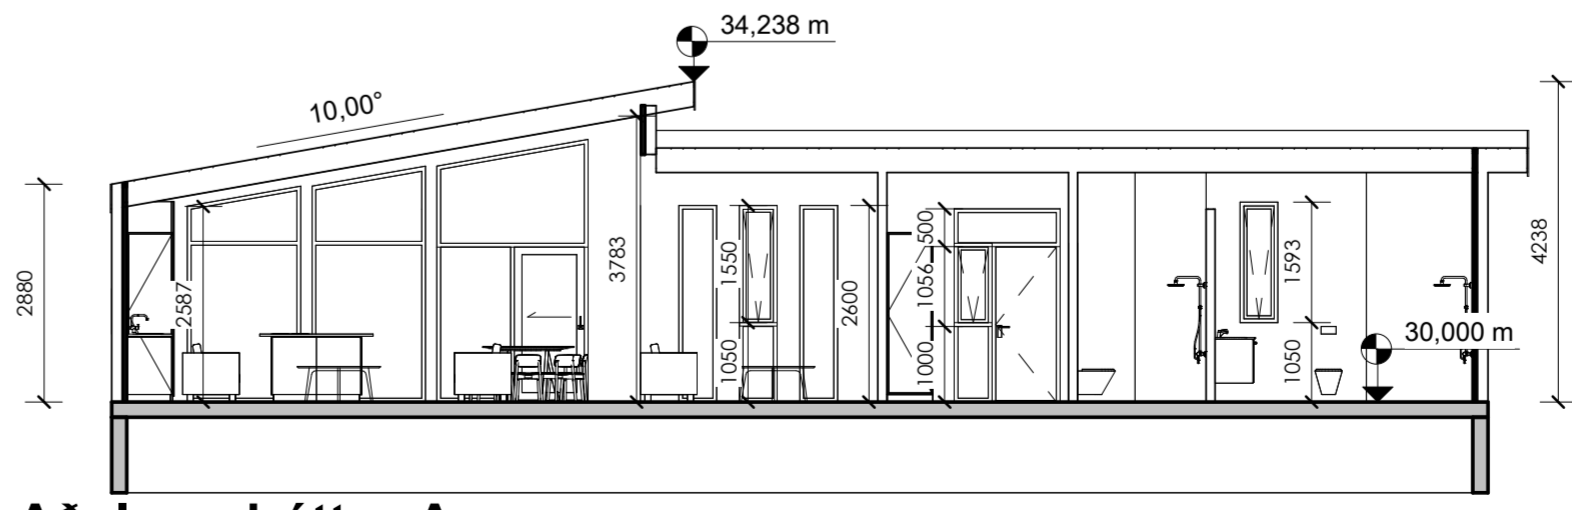

**Aðaluppdráttur A**  
mkv: 1 : 100

VRL= Vélræn loftfræsting  
 NRL= Náttúruleg loftfræsting  
 NF= Niðurfall  
 GN= Gólfniðurfall  
 B.O.= Björgunarpop  
 Ö.G= Öryggisgler  
 R= Reykskjarni  
 ÞNF= Þakniðurfall  
 SL= Slökkvitæki

| BREYTINGAR: |                             |          |
|-------------|-----------------------------|----------|
| Dags:       | Skýning:                    | Gerð af: |
| 19.06.2024  | Númer eignarlúti settur inn | KRG      |
|             |                             |          |
|             |                             |          |

VERK:  
**Sólbakki**  
**Aðalteikningar**


Grunnmynd og Sníð

TEIKNING: **A - 001**


|                  |                  |                     |
|------------------|------------------|---------------------|
| KVARDI:<br>1:100 | BLS STÆRÐ:<br>A2 | DAGS:<br>17.04.2024 |
|------------------|------------------|---------------------|

**Teikni-og tækniþjónustan TOGT ehf**  
 Stangarhylur 5 - 110 Reykjavík - Sími 8933022 - tog@togt.is  
 Guðmundur Hreinsson 051067-5099 Byggingarfræðingur bs.c


|                 |           |
|-----------------|-----------|
| TEIKNAD:<br>KRG | SAMÞYKKT: |
|-----------------|-----------|

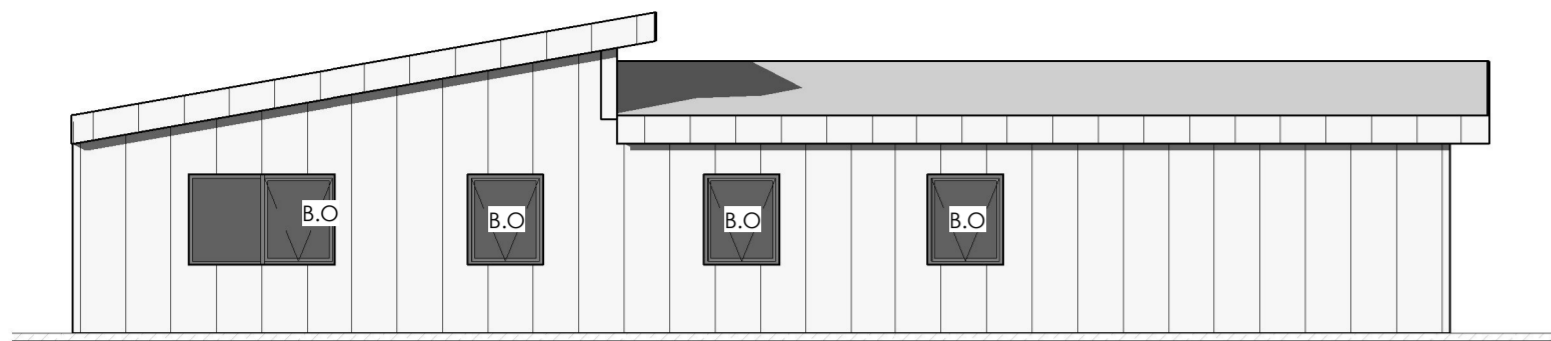


**Norður**  
mkv: 1 : 100

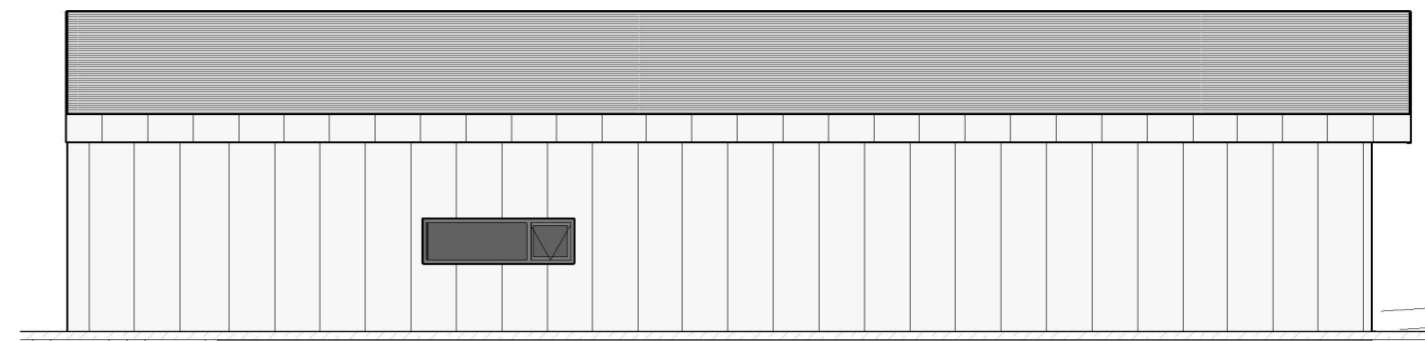


**Austur**  
mkv: 1 : 100

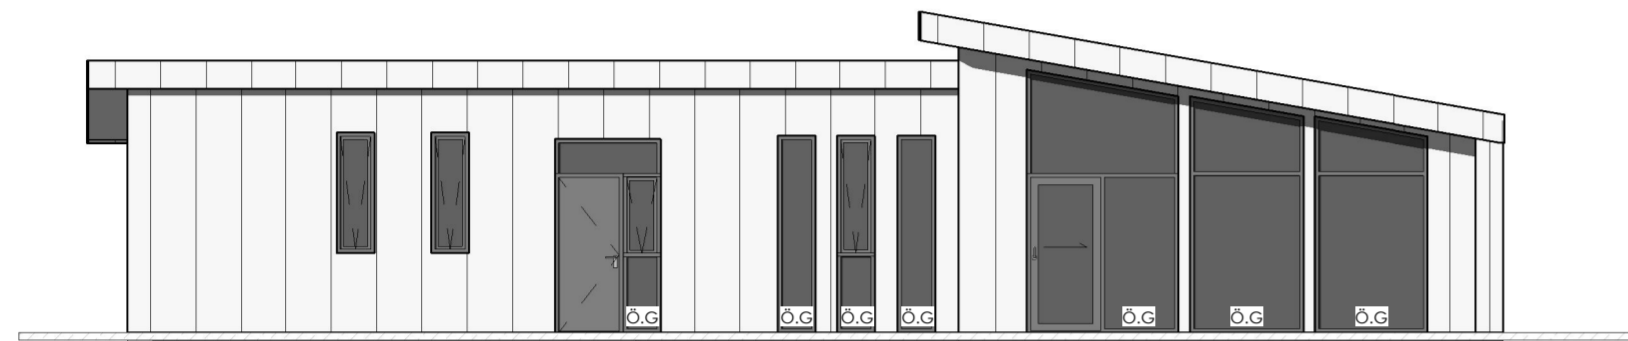


**Suður**  
mkv: 1 : 100

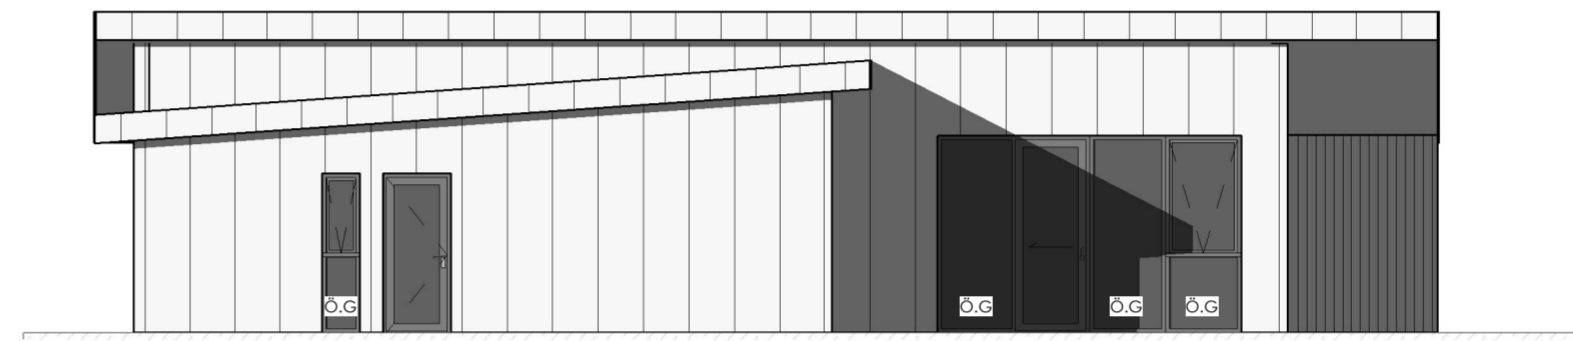

**Vestur**  
mkv: 1 : 100

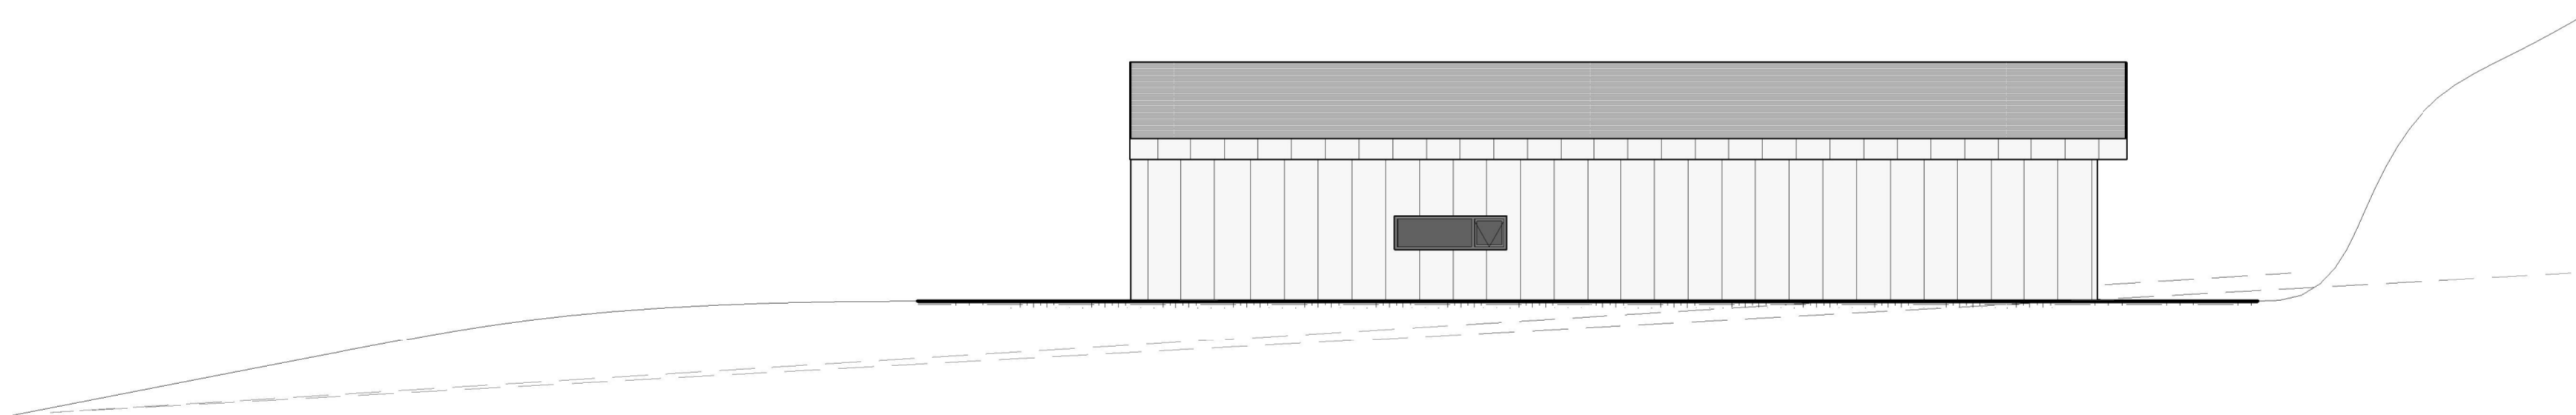

**Austur landlínur**  
mkv: 1 : 100

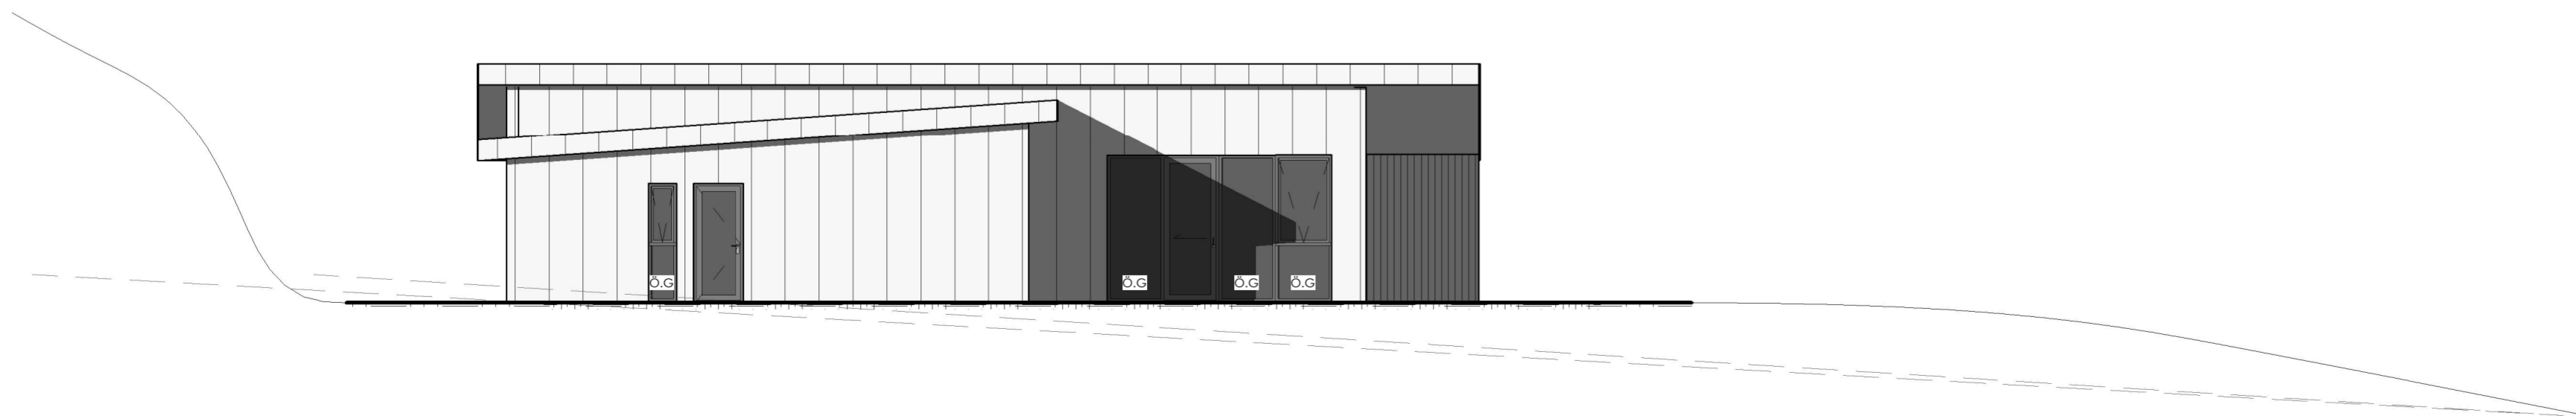

**Vestur landlínur**  
mkv: 1 : 100

VRL= Vélræn loftræsting  
NRL= Náttúruleg loftræsting  
NF= Niðurfall  
B.O= Björgunarlopp  
Ö.G= Öryggisgler  
R= Reykskyngjar  
PNF= Þakniðurfall

| BREYTINGAR: |          |          |
|-------------|----------|----------|
| Dags:       | Skýring: | Gerð af: |
| 00.00.2021  | Texti    | GHR      |
|             |          |          |
|             |          |          |

VERK:  
**Sólbakki**  
**Aðalteikningar**

Útlit

TEIKNING: **A - 002**

|                  |                   |                     |
|------------------|-------------------|---------------------|
| KVARDI:<br>1:100 | BLS ST.ÆRD:<br>A2 | DAGS:<br>17.04.2024 |
|------------------|-------------------|---------------------|

**Teikni-og tækniþjónustan TOGT ehf**  
Stangarhlýtur 5 - 110 Reykjavík - Sími 8933022 - togt@togt.is  
Guðmundur Hreinsson 051067-5099 Byggingarfræðingur bs.c

|                 |           |
|-----------------|-----------|
| TEIKNAD:<br>KRG | SAMÞYKKT: |
|-----------------|-----------|



