

# FORSÍÐA OG YFIRLIT TEIKNINGA

A-001	Grunnmynd snið og snið Mhl. 01	1:100	22.02.2024
A-002	Útlit og snið MHL 01	1:100	22.02.2024
A-003	Afstaða Mhl. 01 og 02	1:500	22.02.2024
A-004	Skráning mannvirkis Mhl 01 og 02		22.02.2024
A-005	Grunnmynd snið og útlit Mhl 02	1:100	22.02.2024
A-006	Byggingalýsing og greinagerð MHL 01 -02	1:100	22.02.2024
A-007	Rotþrær skýringamyndir	1:500, 1:50	12.09.2024



BREYTINGAR:		
Dags:	Skýring:	Gerð af:


VERK:  
**Hesthamrar Kjalarnesi**  
**Aðalteikningar**

Forsíða - yfirlit teikninga

TEIKNING: **A - 000**

KVARDI: 1:100	BLS STÆRD: A2	DAGS: 22.02.2024
------------------	------------------	---------------------

**Teikni-og tækniþjónustan TOGT ehf**  
Stangarhylur 5 - 110 Reykjavík - Sími 8933022 - ghr@togt.is  
Guðmundur Hreinsson 051067-5099 Byggingarfræðingur bs.c

TEIKNAD: 



B  
A-002


B  
A-002

1

Grunnmynd  
mkv: 1:100

A

A

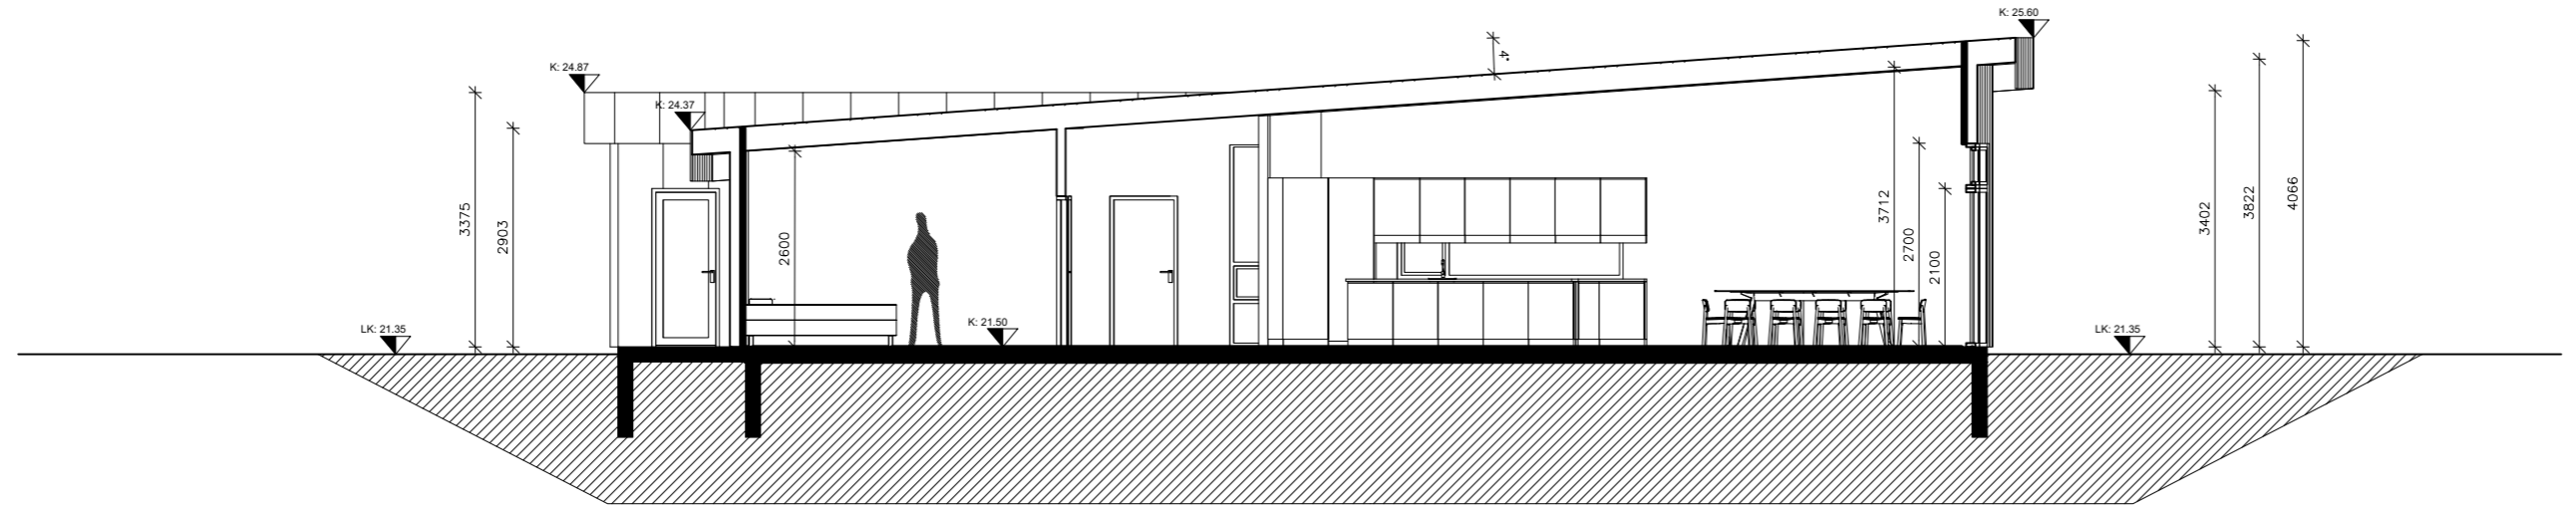

Snið A-A (A-001)  
mkv: 1:100

- HELSTU TÁKN:
- VLR = VÉLÆN LOFTRÆSTING
  - GN = GÖLFNIDURFALL
  - HL = HANDLAUG
  - SV = SKOLVASKUR
  - R = REYKSKYNNJARI
  - SL = HANDSLÖKKVIÐÆKI - BRUNASLANGA
  - BO = BRUNAOP
  - EI 60 = BRUNAHÓLFANDI VEGGIR
  - K = HÆÐARKÓTI BYGGINGAR
  - LK = HÆÐ LANDS
  - GK = GÖTUKÓTI
  - NLR = NÁTTÚRULEG LOFTRÆSTING
  - OG = ÖRYGGISGLER
  - PNF = ÞAKNIDURFALL


BREYTINGAR:		
Dags:	Skýring:	Gerð af:
11.04.2024	Húsnafni breytt í teiknihaus	GHR
07.05.2024	Hæðarkótar settir við innganga og bílaplan	GHR
12.09.2024	Breyting á brunavegg og brunaskilgreiningu inn í bílskúr	GHR

VERK:  
**Hesthamrar Kjalarnesi**  
**Einbýlishús - Aðalteikningar**


Grunnmynd og snið  
TEIKNING: **A - 001**

KVARDI: 1:100	BLS STÆRD: A2	DAGS: 22.02.2024
------------------	------------------	---------------------


Teikni-og tækniþjónustan TOGT ehf  
Stangarhylur 5 - 110 Reykjavík - Sími 8933022 - ghr@togt.is  
Guðmundur Hreinsson 051067-5099 Byggingarfræðingur bs.c  
TEIKNAD:  
GHR, KRK

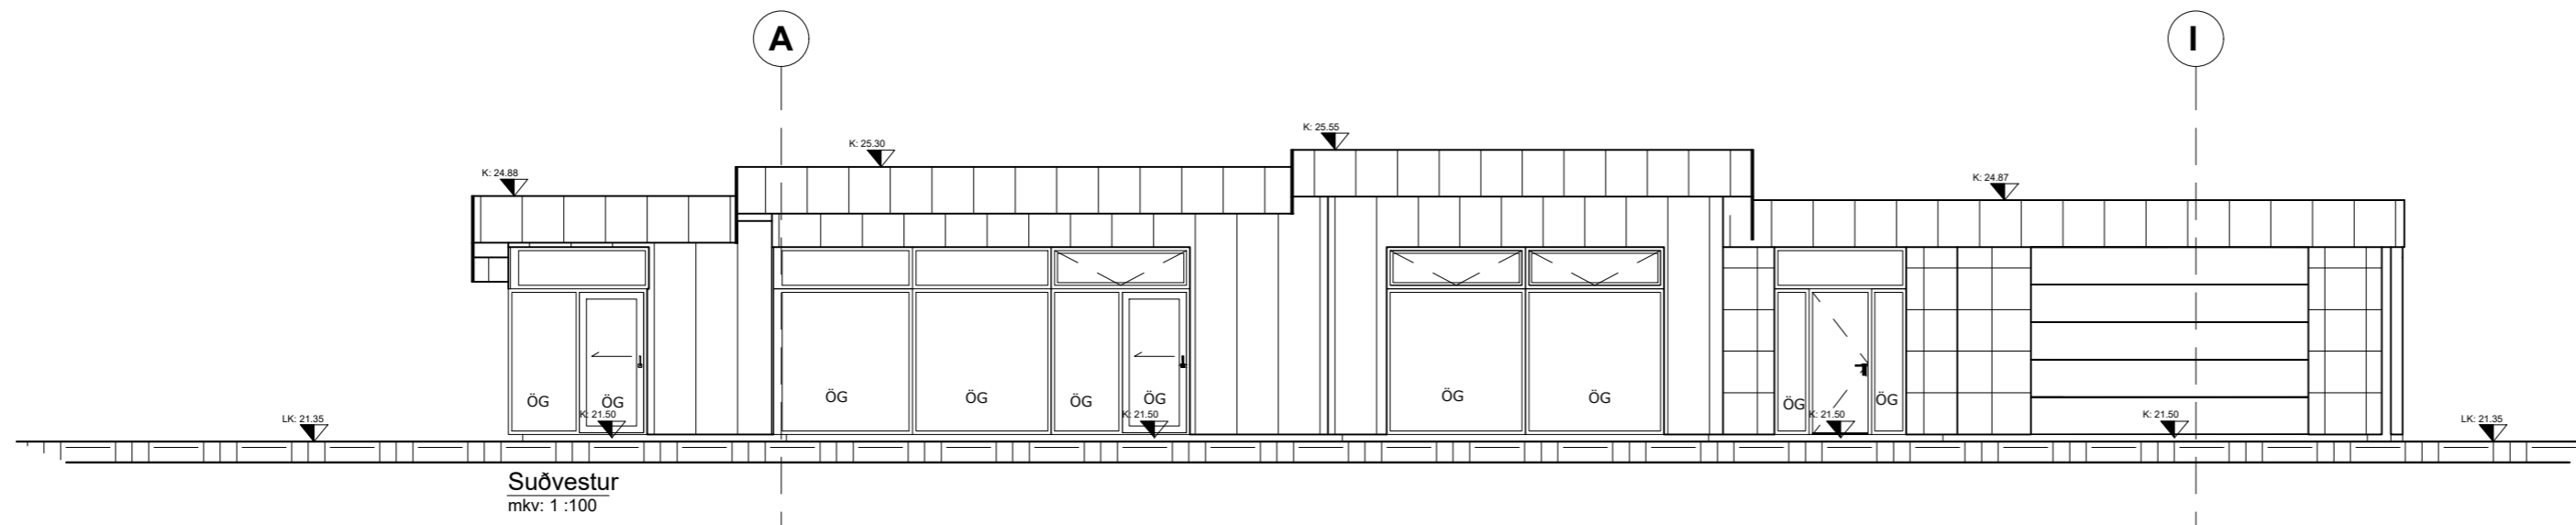


Suðvestur  
mkv: 1:100

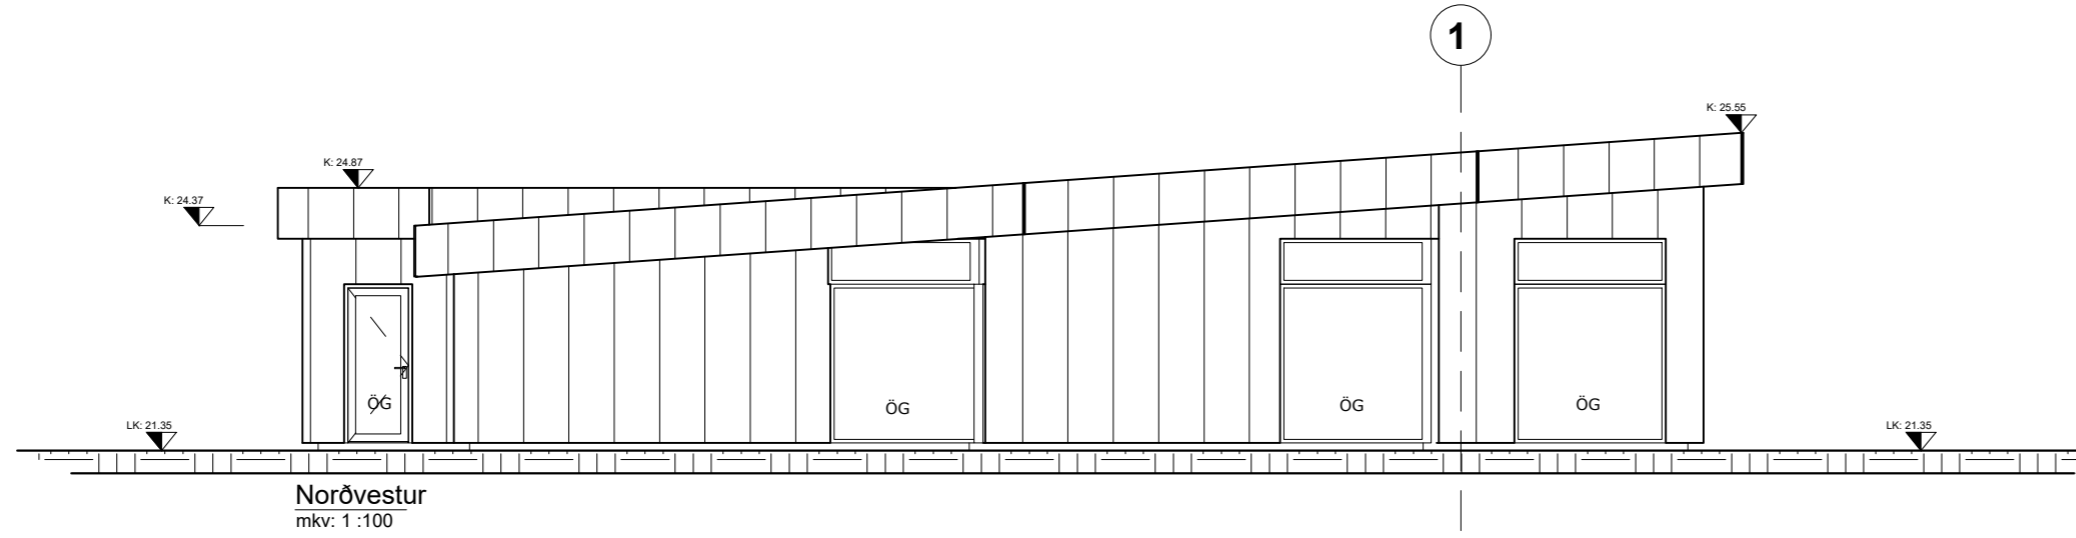


Norðvestur  
mkv: 1:100

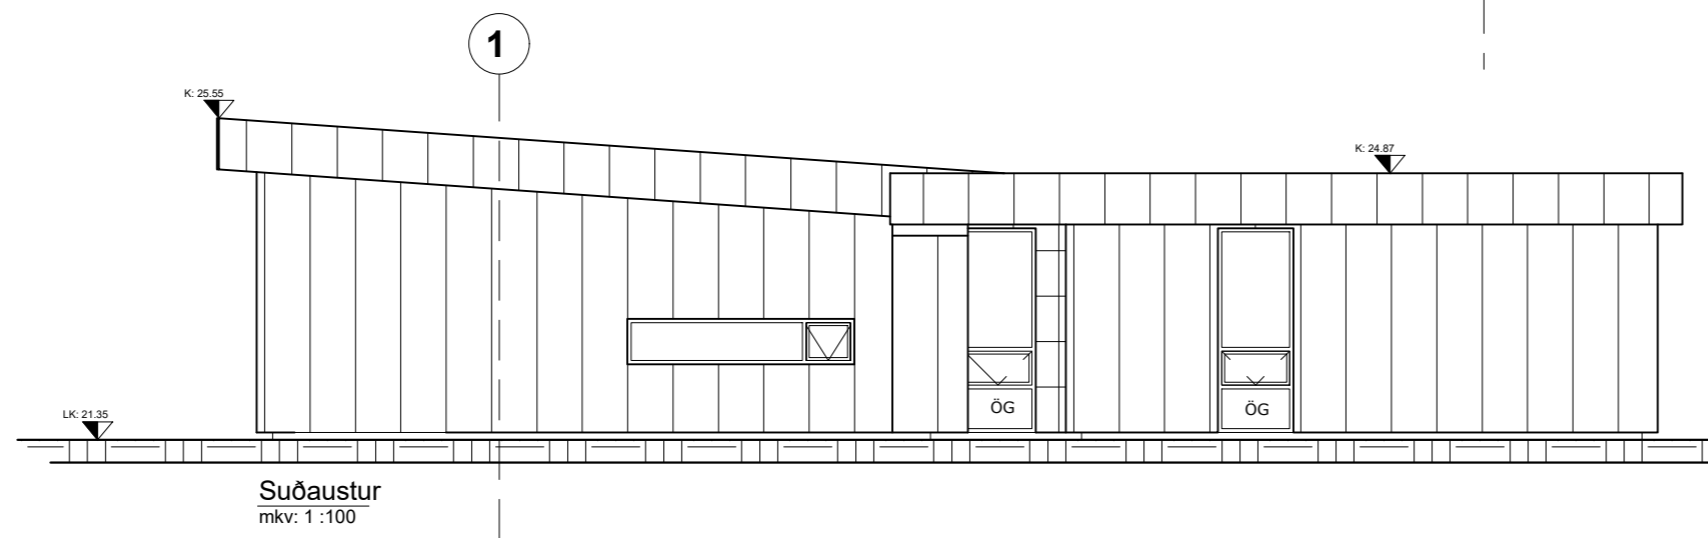

Suðaustur  
mkv: 1:100

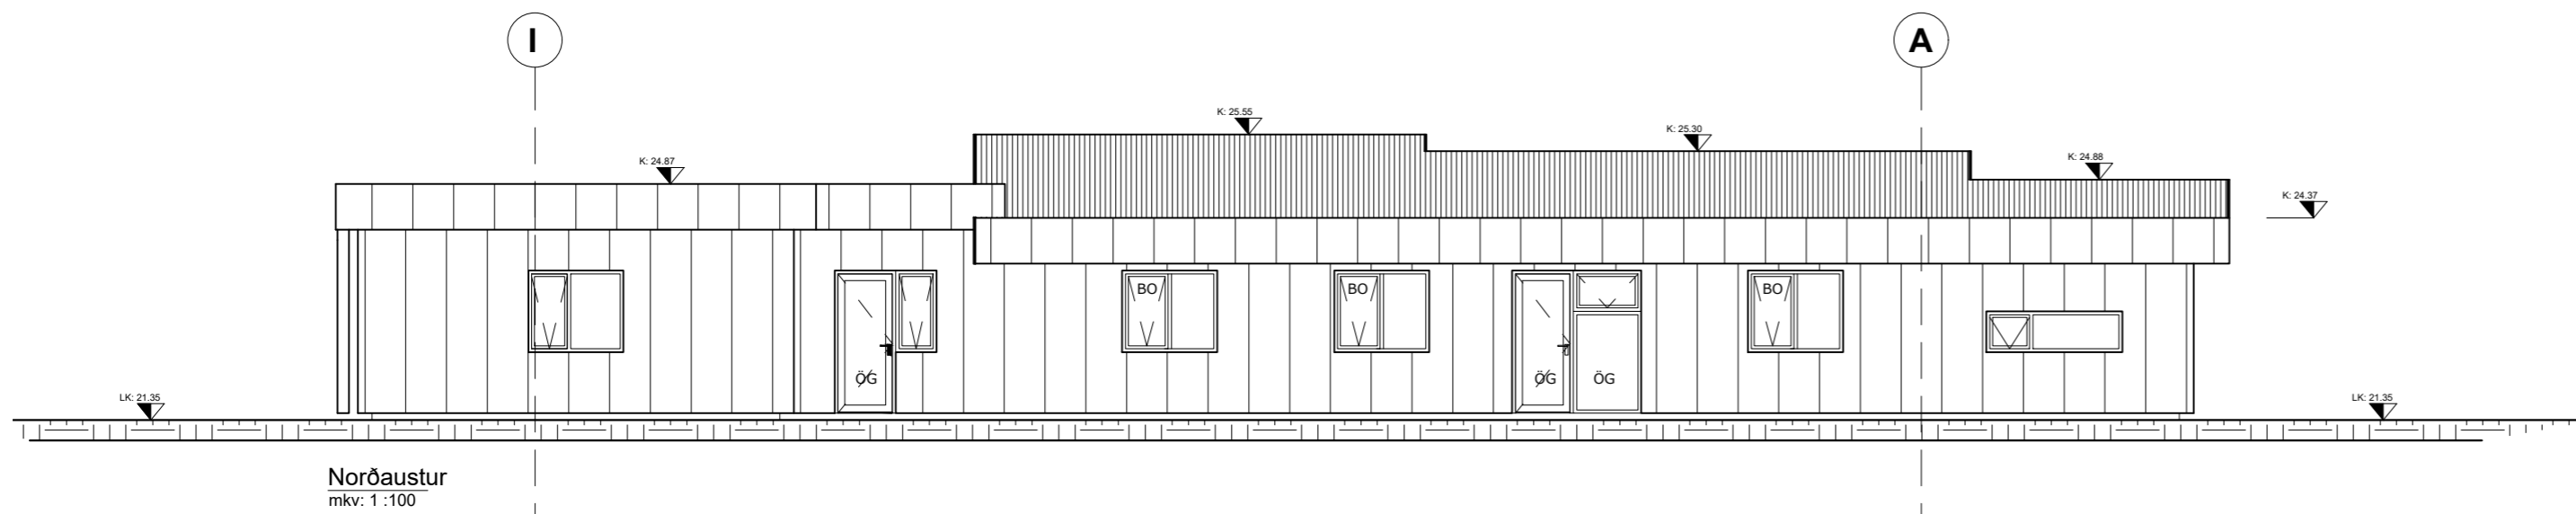

Norðaustur  
mkv: 1:100

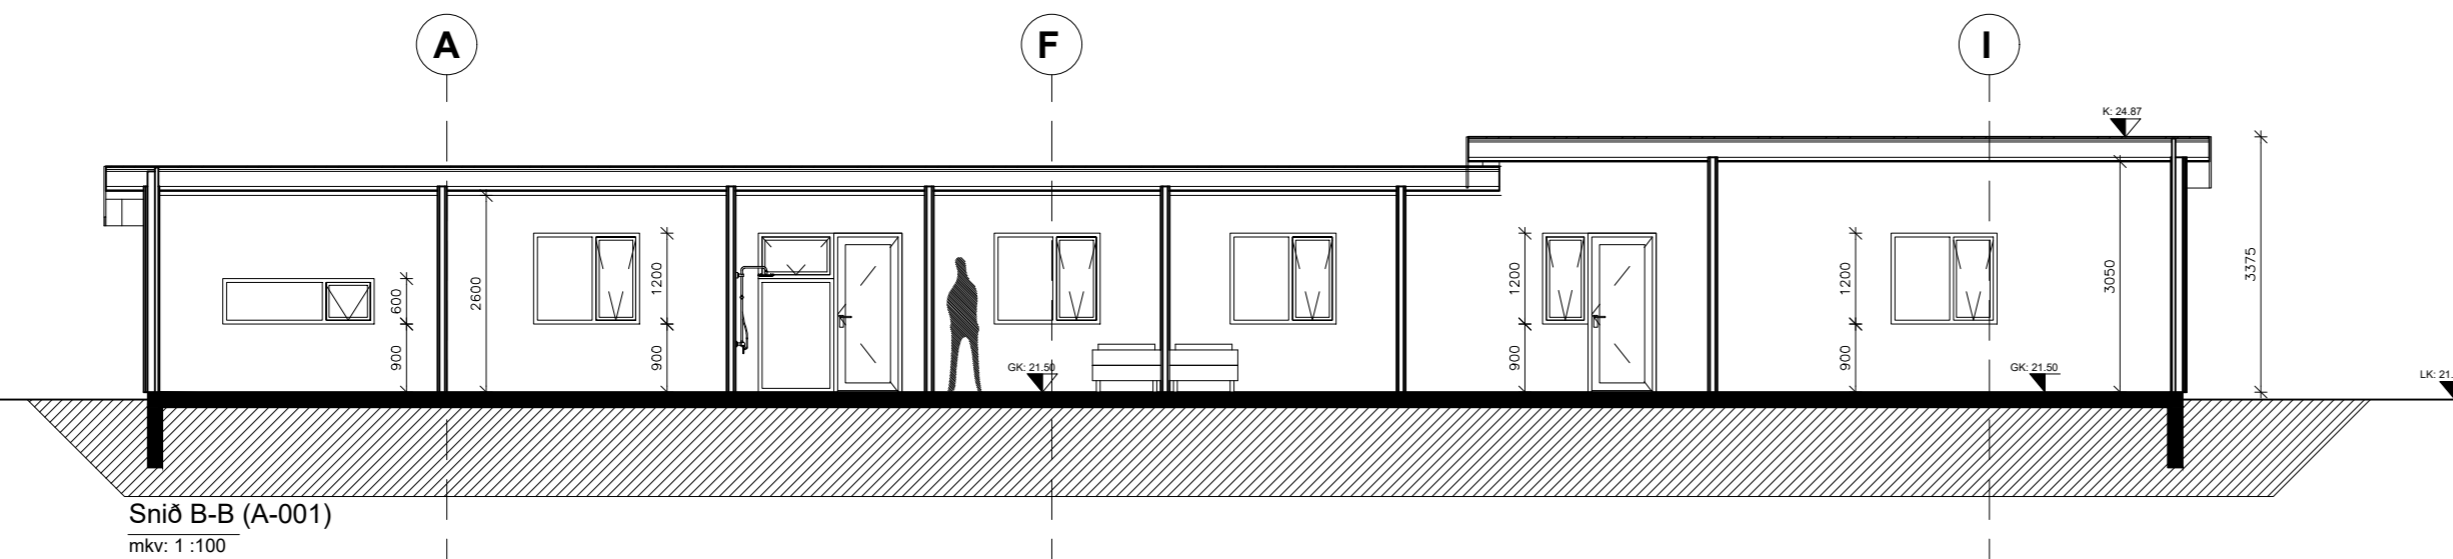

Snið B-B (A-001)  
mkv: 1:100

BREYTINGAR:		
Dags:	Skýring:	Gerð af:
11.04.2024	Húsnafni breytt í teiknihaus	GHR
07.05.2024	Hæðakótum bætt við efstur mörk mannvirkis	GHR
07.05.2024	Langsníði bætt við	GHR

VERK:  
**Hesthamrar Kjalarnesi**  
**Einbýlishús - Aðalteikningar**

Útlit -MHL01


TEIKNING: **A - 002**

KVARDI: 1:100	BLS STÆRD: A2	DAGS: 22.02.2024
------------------	------------------	---------------------

**Teikni-og tækniþjónustan TOGT ehf**  
Stangarhylur 5 - 110 Reykjavík - Sími 8933022 - ghr@togt.is  
Guðmundur Hreinsson 051067-5099 Byggingarfræðingur bs.c

TEIKNAD:  
GHR,KRG

SAMÞYKKT  
*Guðmundur Hreinsson*

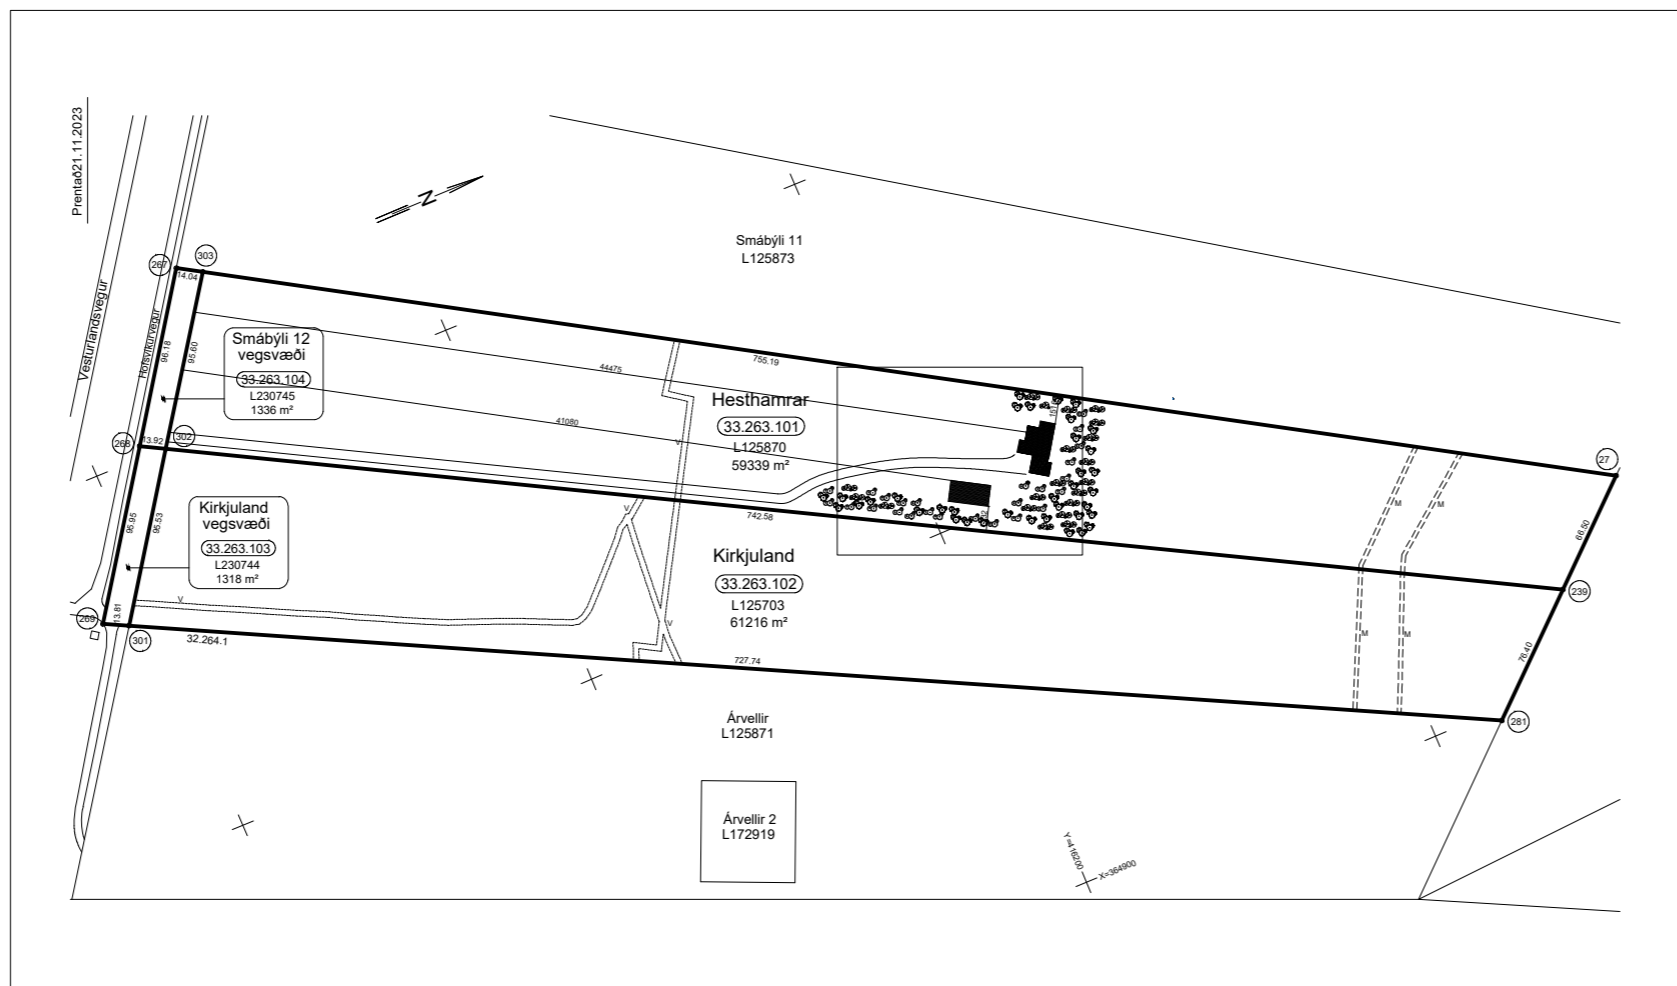

Afstöðumynd í minni kvarða sem sýnir aðliggjandi land og landareignir (Ekki í kvarða)



Afstöðumynd 1:500

BREYTINGAR:	Skýring:	Gerð af:
04.04.2024	Húsnafni breytt í teiknihaus, afstöðumynd og byggingalýsingu	GHR
11.04.2024	Frekari skýringar settar um roþró í byggingalýsingu /Greinagerð	GHR
03.05.2024	Málsett á tvo vegu í afstöðumynd	GHR
03.05.2024	Frágangur og aðgengi að lóð og sorplátum.	GHR
12.06.2024	Uppdráttur sýnir eingöngu afstöðumynd	GHR

VERK:  
**Hesthamrar Kjalarnesi**  
**Aðalteikningar**


Greinagerð og afstaða

TEIKNING: **A - 003**


KVARDI: 1:500	BLS STÆRD: A2	DAGS: 22.02.2024
------------------	------------------	---------------------

**Teikni-og tækniþjónustan TOGT ehf**  
 Stangarhrytur 5 - 110 Reykjavík - Sími 8933022 - ghr@togt.is  
 Guðmundur Hreinsson 051067-5099 Byggingafræðingur bs.c  
 TEIKNAD: *Guðmundur Hreinsson*




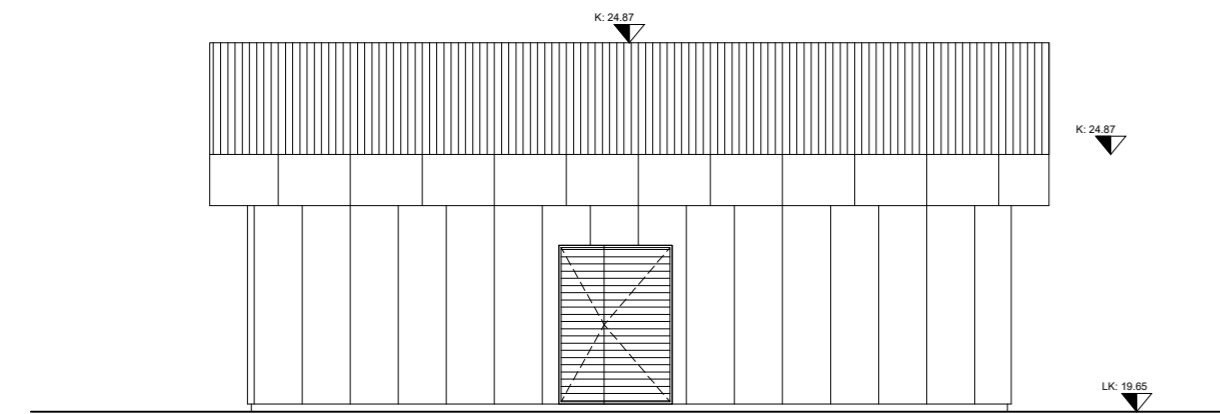


Norð-vestur  
mkv: 1 : 100

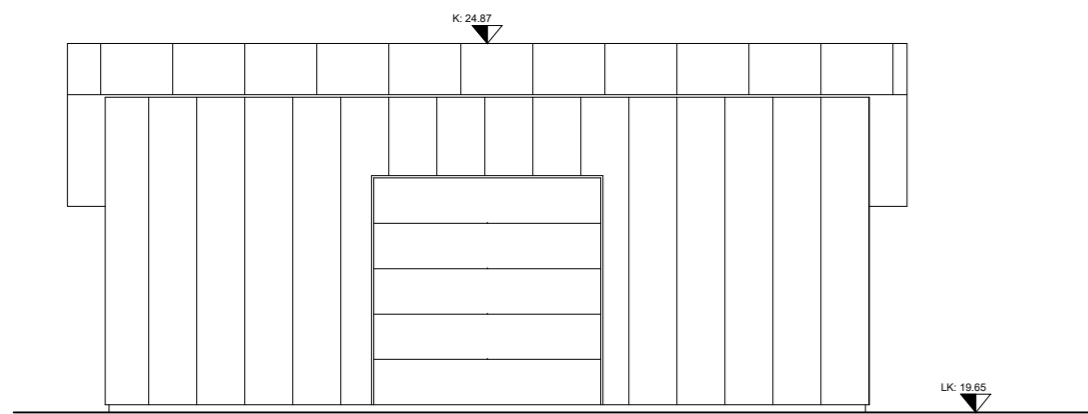


Suð-austur  
mkv: 1 : 100

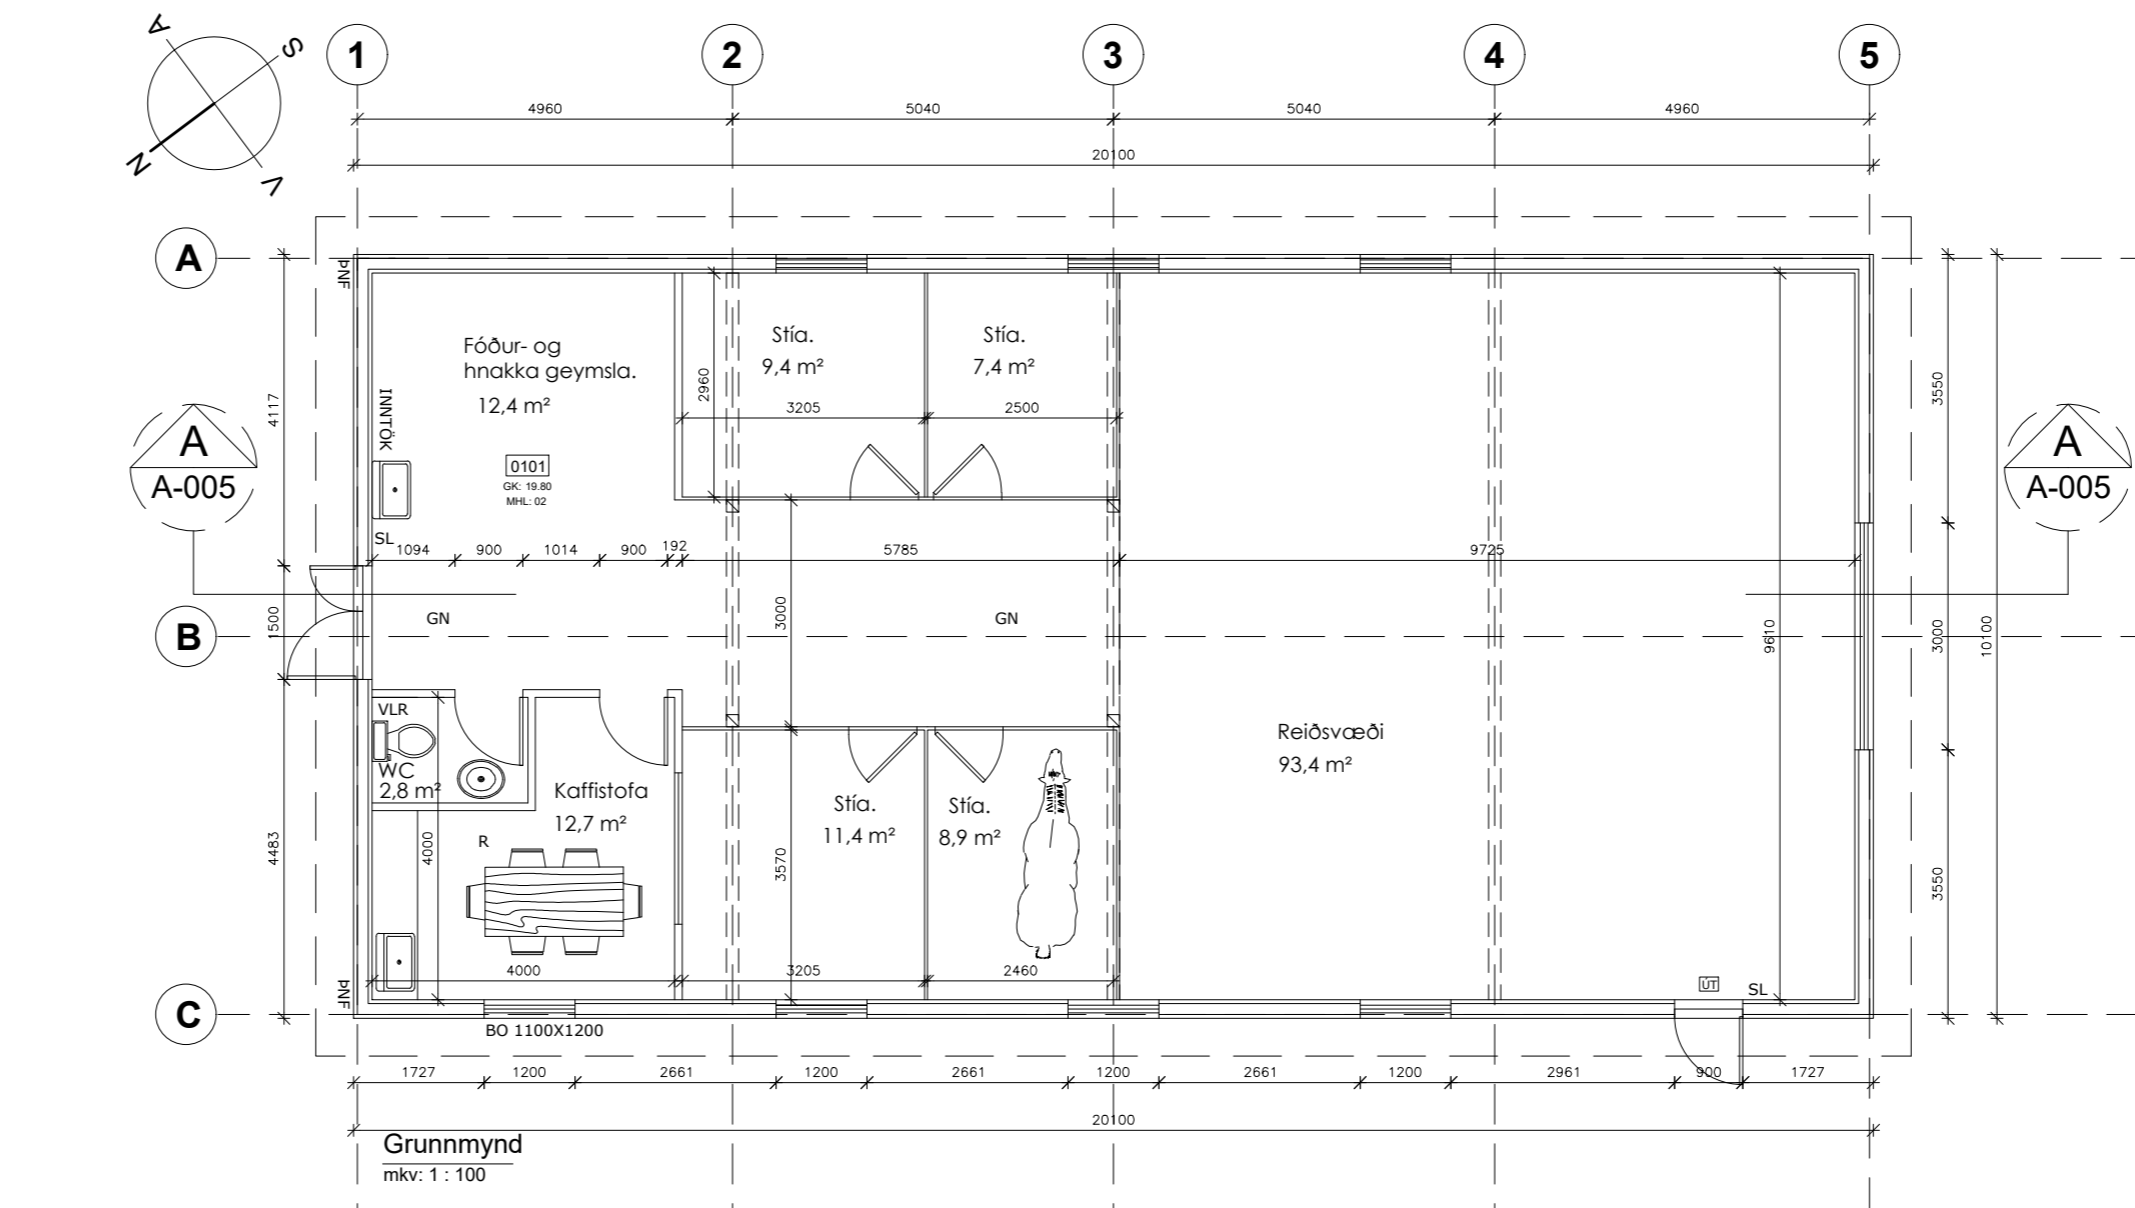


Grunnmynd  
mkv: 1 : 100

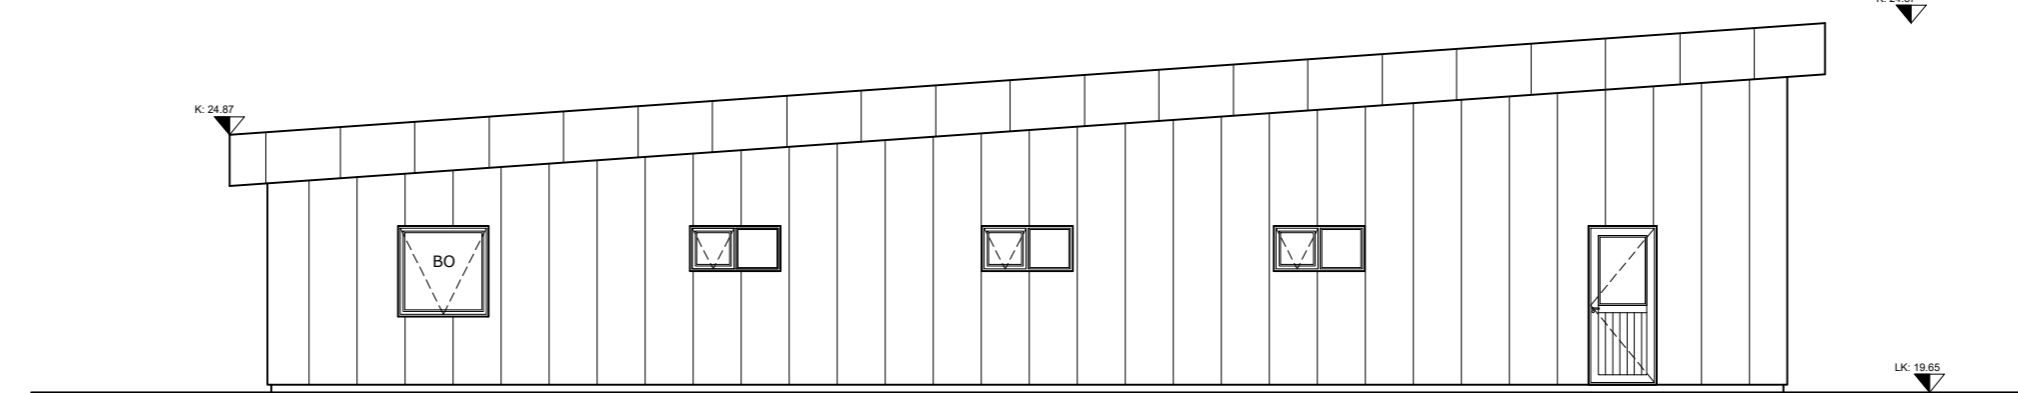

Suð-vestur  
mkv: 1 : 100

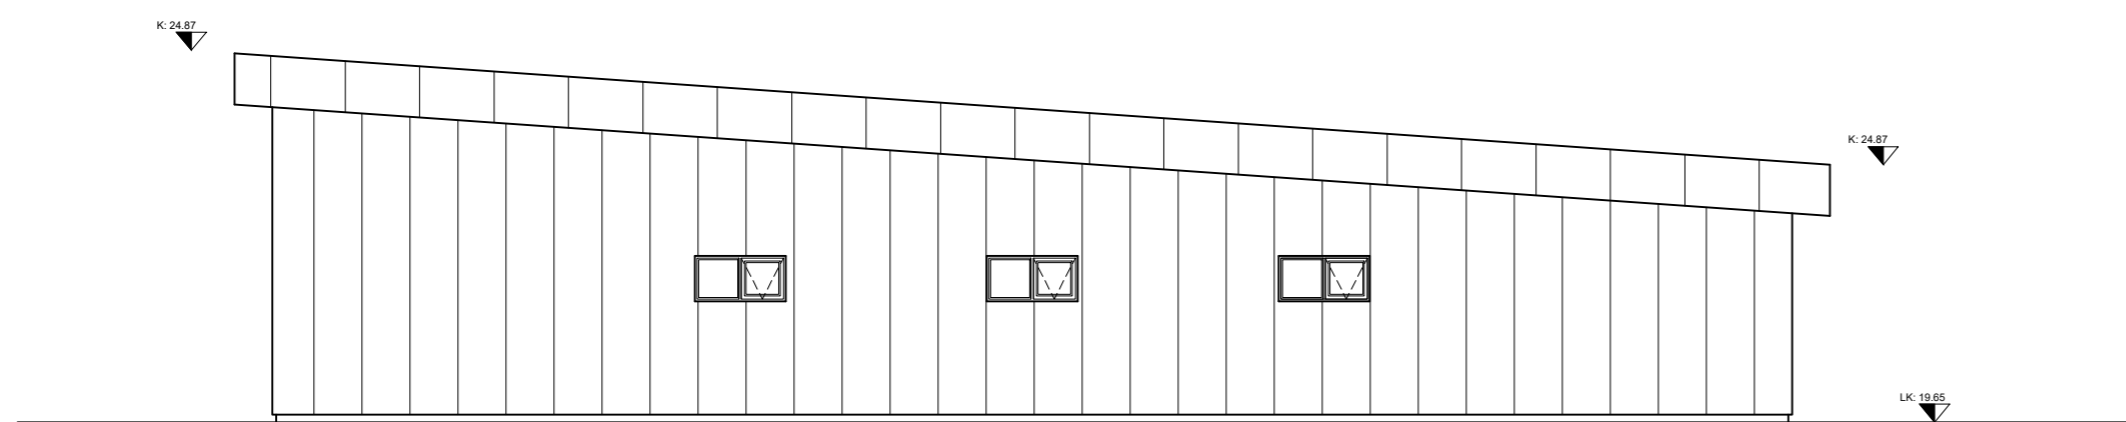

Norð-vestur  
mkv: 1 : 100

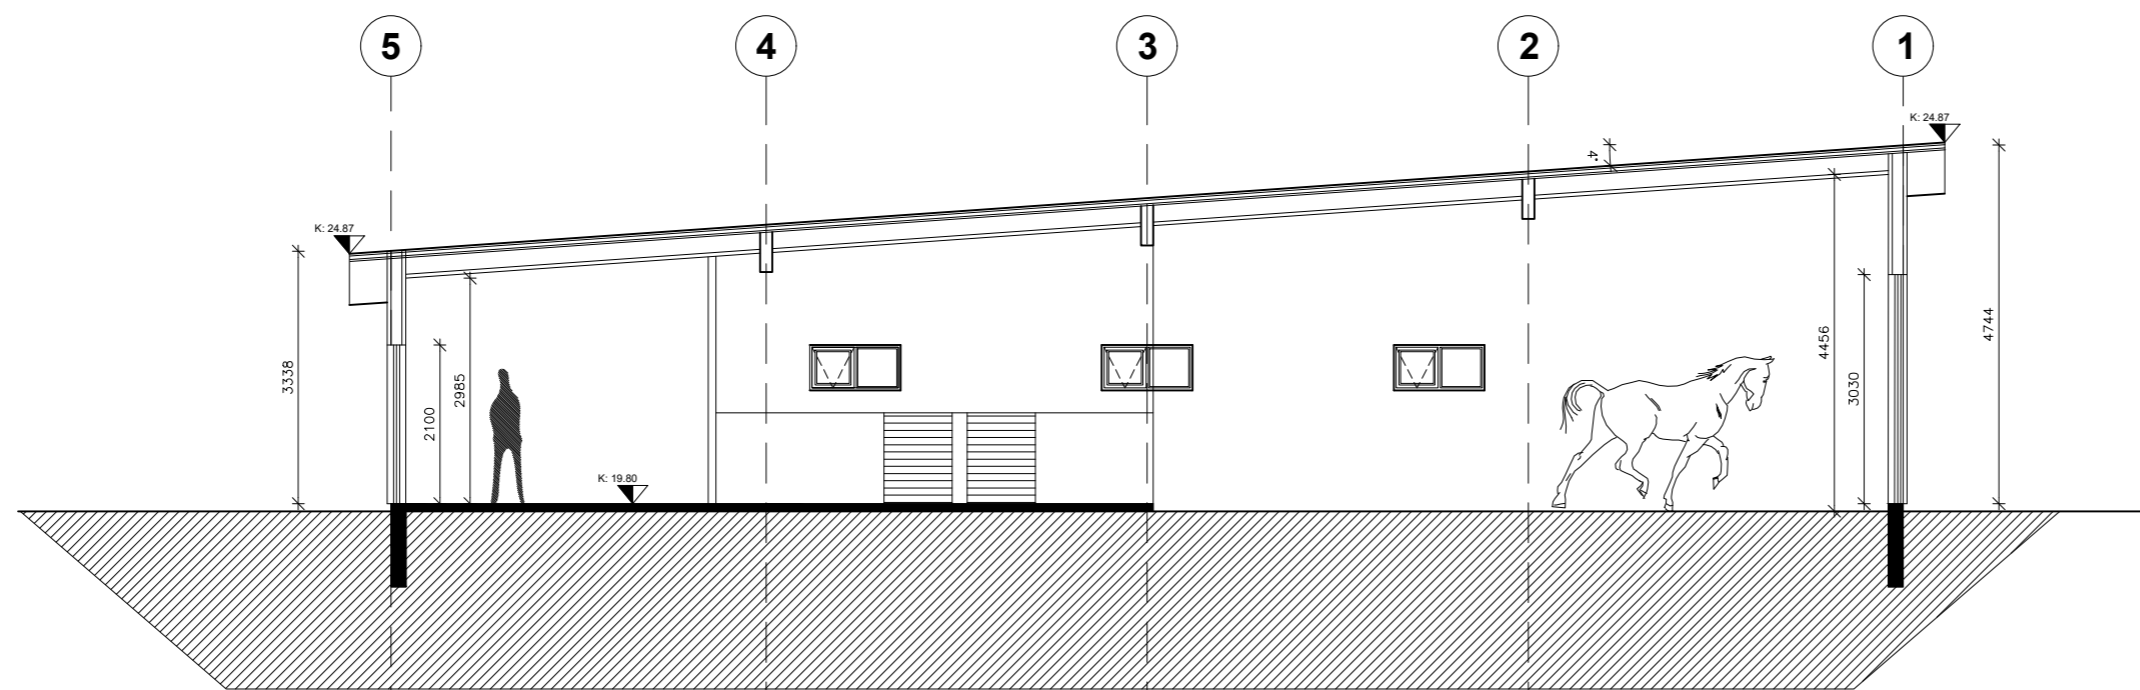

Sníð A-A (A-005)  
mkv: 1 : 100

HELSTU TÁKN:

- VLR = VÉLÆN LOFTRÆSTING
- GN = GÓLFNIDURFALL
- HL = HANDLAUG
- SV = SKOLVASKUR
- R = REYKSKYNJARI
- SL = HANDSLÓKKVITÆKI - BRUNASLANGA
- BO = BRUNAOP
- EI 60 = BRUNAHÓLFANDI VEGGIR
- K = HÆDARKÓTI BYGGINGAR
- LK = HÆD LANDS
- GK = GÖTUKÓTI
- NLR= NÁTTÚRULEG LOFTRÆSTING
- ÖG = ÖRYGGISGLER
- PNF= ÞAKNIDURFALL

BREYTINGAR:		
Dags:	Skýring:	Gerð af:
11.04.2024	Nafnabreyting í teiknihaus	GHR
11.04.2024	Skýringar á rotbró sett í byggingalýsingu / Greinagerð	GHR
03.05.2024	Skýringar á meðferð taðs	GHR
03.05.2024	Matshlutanúmer lagað í texta	GHR
12.06.2024	Uppdráttur sjóni líka útlit	GHR

VERK:

**Hestamar Kjalarnesi**  
**Hesthús - Aðalteikningar**

Grunnmynd og útlit - MHL02

TEIKNING:

**A - 005**

KVARDI:  
1:100

BLS STÆRD:  
A2

DAGS:  
22.02.2024


Teikni-og tækniþjónustan TOGT ehf

Stangarhylur 5 - 110 Reykjavík - Sími 8933022 - ghr@togt.is  
Guðmundur Hreinsson 051067-5099 Byggingarfræðingur bs.c


TEIKNAD:

SAMÞYKKT:




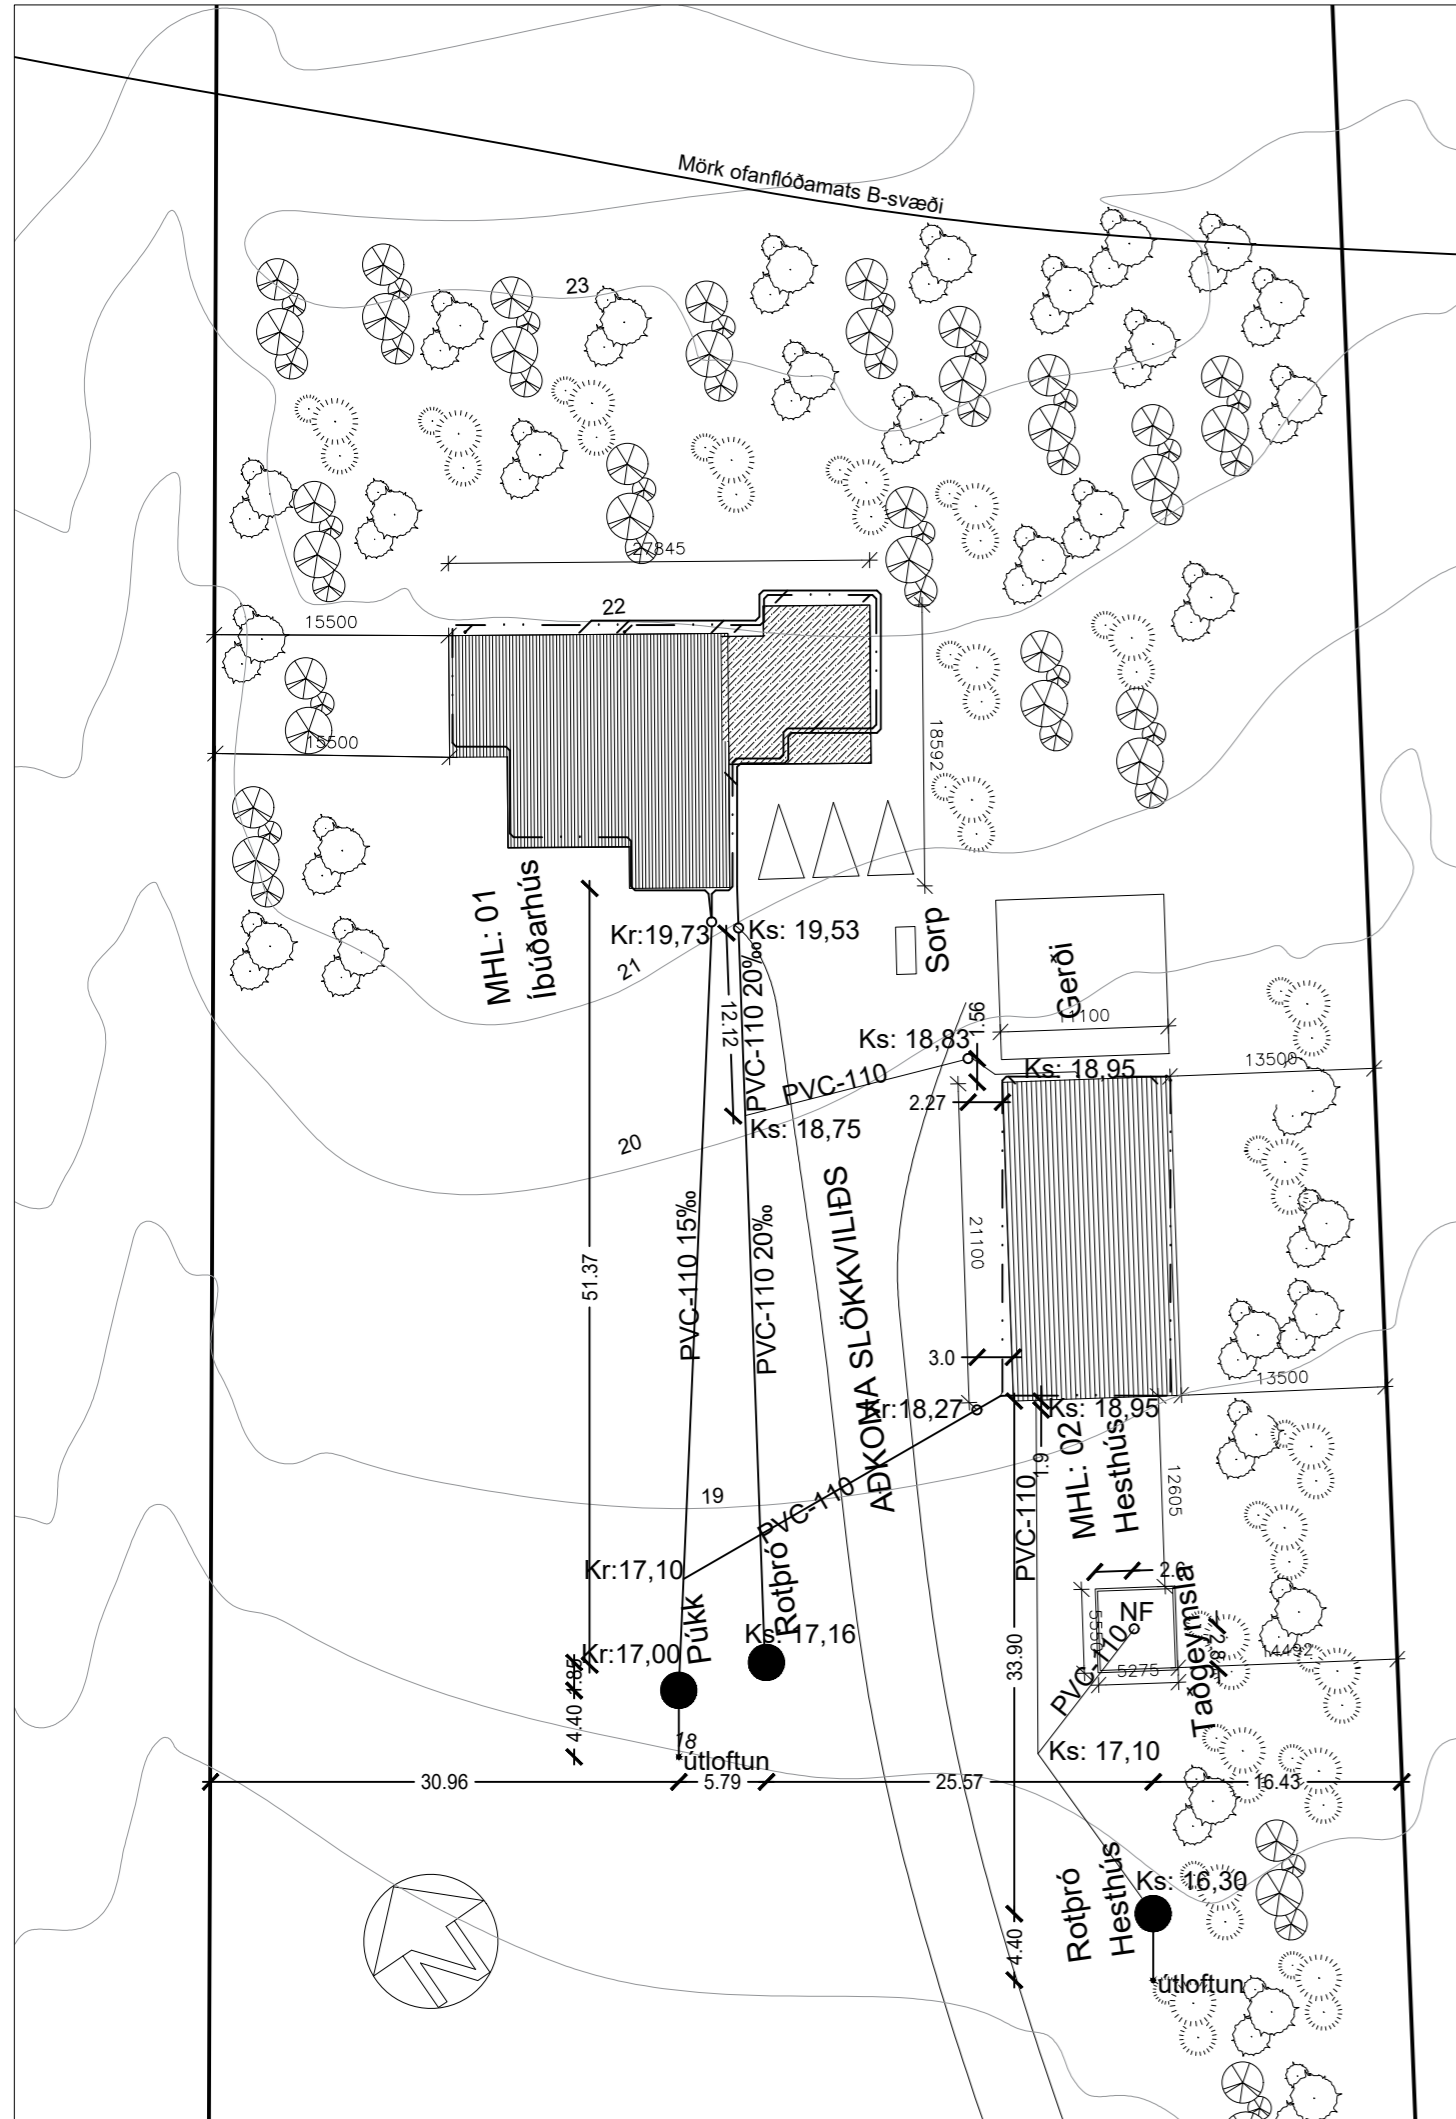

Frárennislagnir og rotþrær Skýringamyndir 1:500

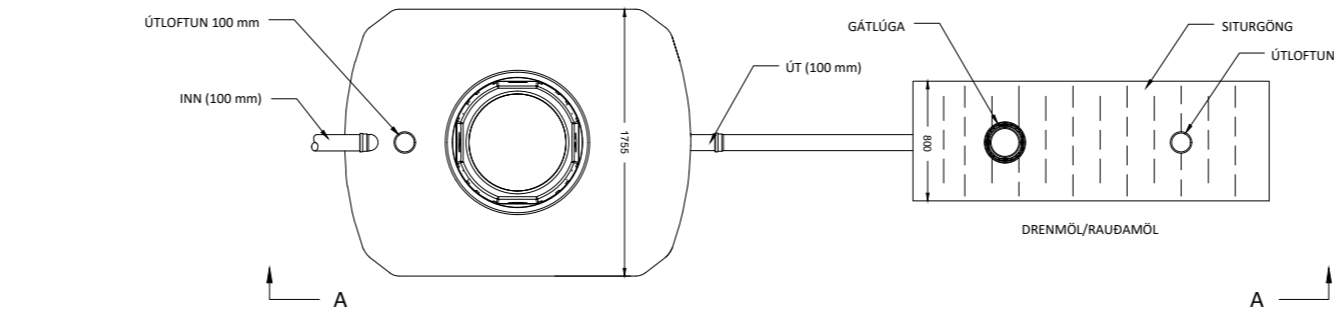

GRUNNMYND HREINSIVIRKIS

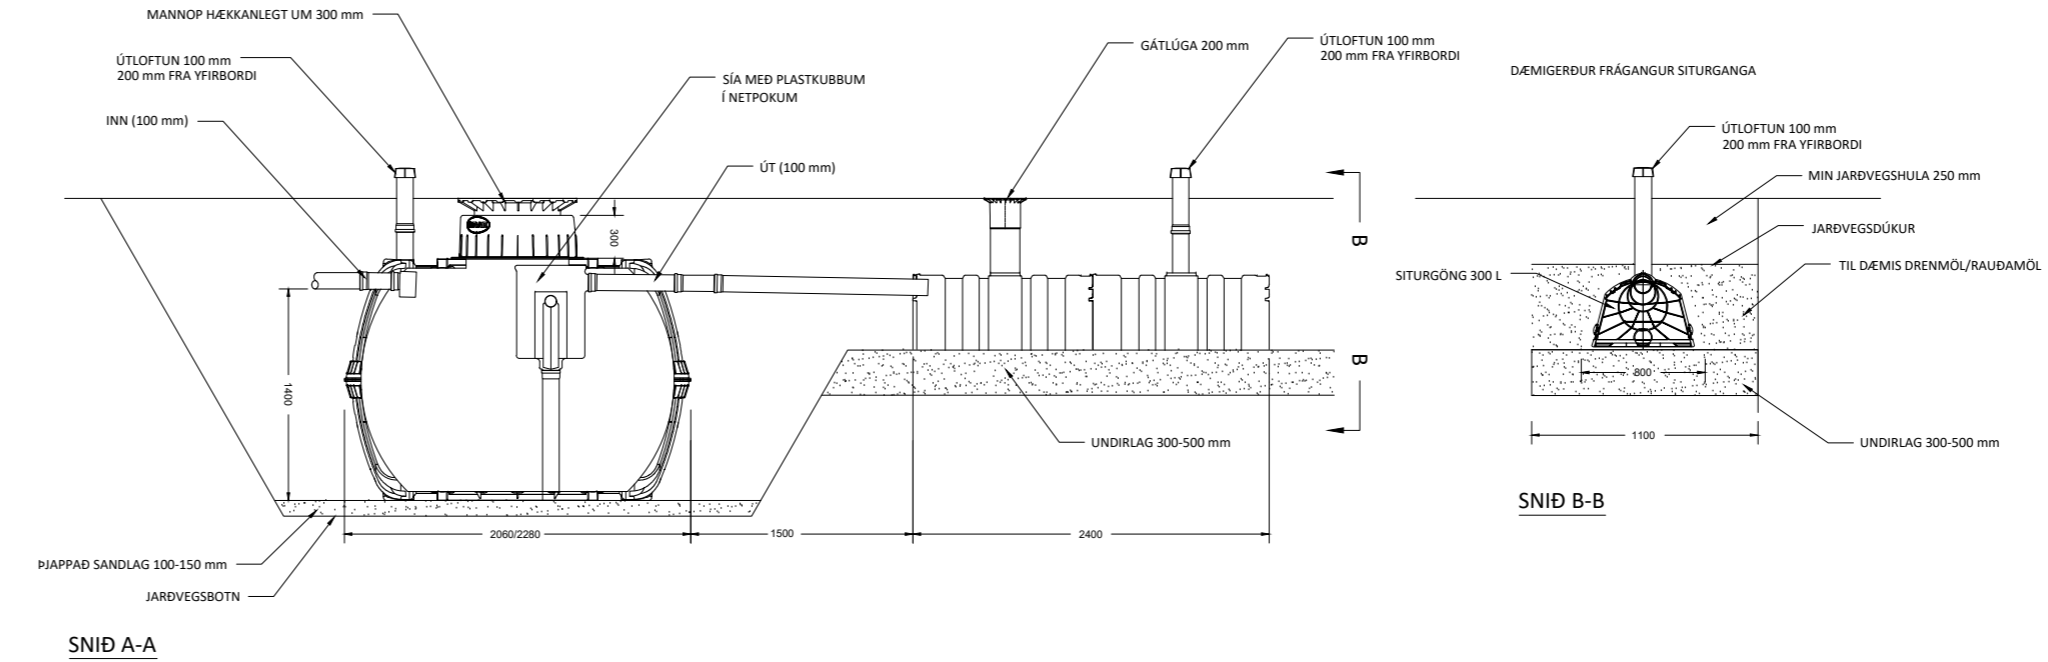

Rotþrær Skýringamyndir 1:50

BREYTINGAR:		
Dags:	Skýring:	Gerð af:

VERK:  
**Hesthamrar Kjalarnesi**  
**Aðalteikningar**

Rotþrær Skýringamyndir

TEIKNING: **A - 006**

KVARDI: 1:500 1:50	BLS STÆRD: A2	DAGS: 22.02.2024
-----------------------	------------------	---------------------

Teikni-og tækniþjónustan TOGT ehf  
 Stangarhýlur 5 - 110 Reykjavík - Sími 8933022 - ghr@togt.is  
 Guðmundur Hreinsson 051067-5099 Byggingarfræðingur bs.c

TEIKNAD: SAMÞYKKT: *Guðmundur Hreinsson*